



PÔDORYS KROVU M 1:50

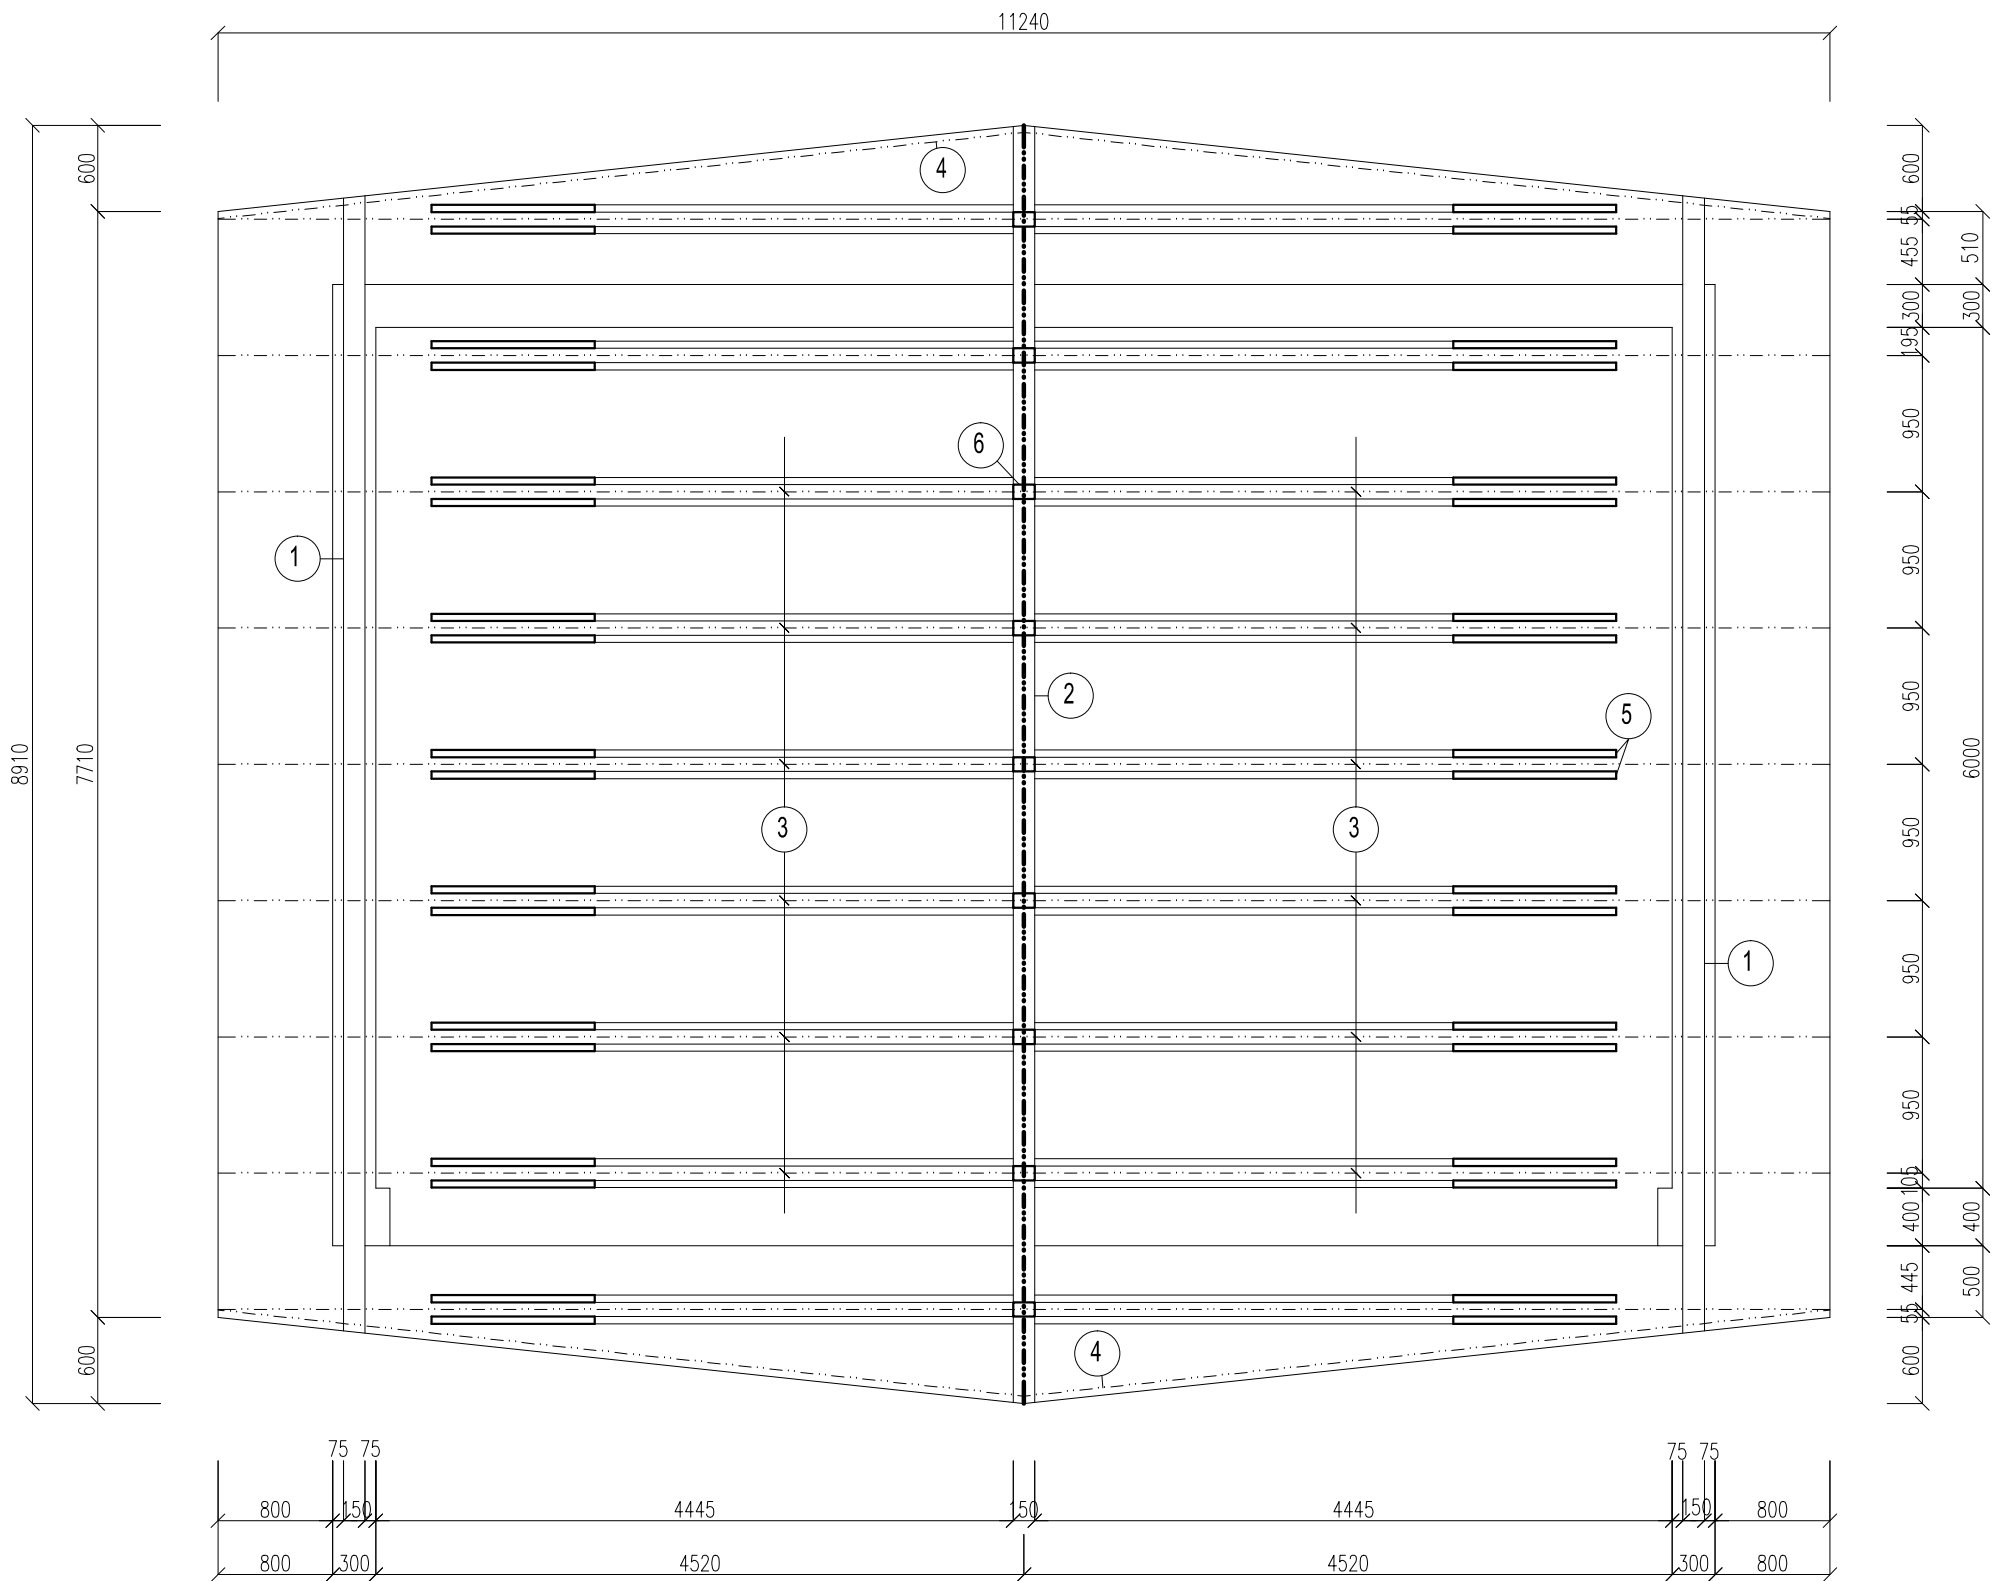

VÝKAZ REZIVA :

Prvok č.	NÁZOV PRVKU	POČET ks	ROZMER PRVKU šxv v mm	DLŽKA PRVKU v mm	OBJEM SPOLU v m 3
1	POMÚRNICA	4	150x150	4400	0,396
2	VRCH.VAZNICA	2	150x150	4800	0,216
3	KROKVA	18	100x180	6300	2,041
4	KROKVA	4	100x180	7000	0,504
5	KLIEŠTINY	18	50x180	8500	1,377
6	VEŠADLO	9	100x150	1300	0,176
7					
8					
CELKOVÝ OBJEM REZIVA V m 3 :					4,710

PLOCHA STRECHY	100,00 m2
ZVISLÉ LATOVANIE 40/50	162,40 bm 0,32 m3
VODOROVNÉ LATOVANIE 50/50	364,60 bm 0,92 m3
SPÁD STRECHY	18°

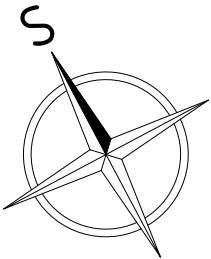

Tento výkres je originál, jeho kopírovanie bez súhlasu majiteľa je trestné podľa § 21, odst.4) Zákona č. 383/1997 Z.z.

PROJEKTANT	KRESLIL	KONTROLOVAL:	MC44 ING. VLADIMÍR KAČMÁR	
ING. V.KAČMÁR	ING. V.KAČMÁR	ING. P.KAČÍR	ul. Marka Čulena 44, 080 01 Prešov, e.tel. 051/7742 889	
STAVBA			ARCH.Č :	STUPEŇ: DSP
ALTÁNOK NA VEREJNOM PRIESTRANSTVE, MIRKOVCE			DIEL : ASR	DÁTUM : 01/2020
OBJEKT: SO 01 – VLASTNÝ OBJEKT			FORMÁT: 2 A4	VÝKR.Č.: 6
INVESTOR : Obec Mirkovce, Mirkovce 65, 082 06 Žehňa			MIERKA 1 : 50	
OBSAH : PÔDORYS KROVU				