


REZ A - A' M 1:50

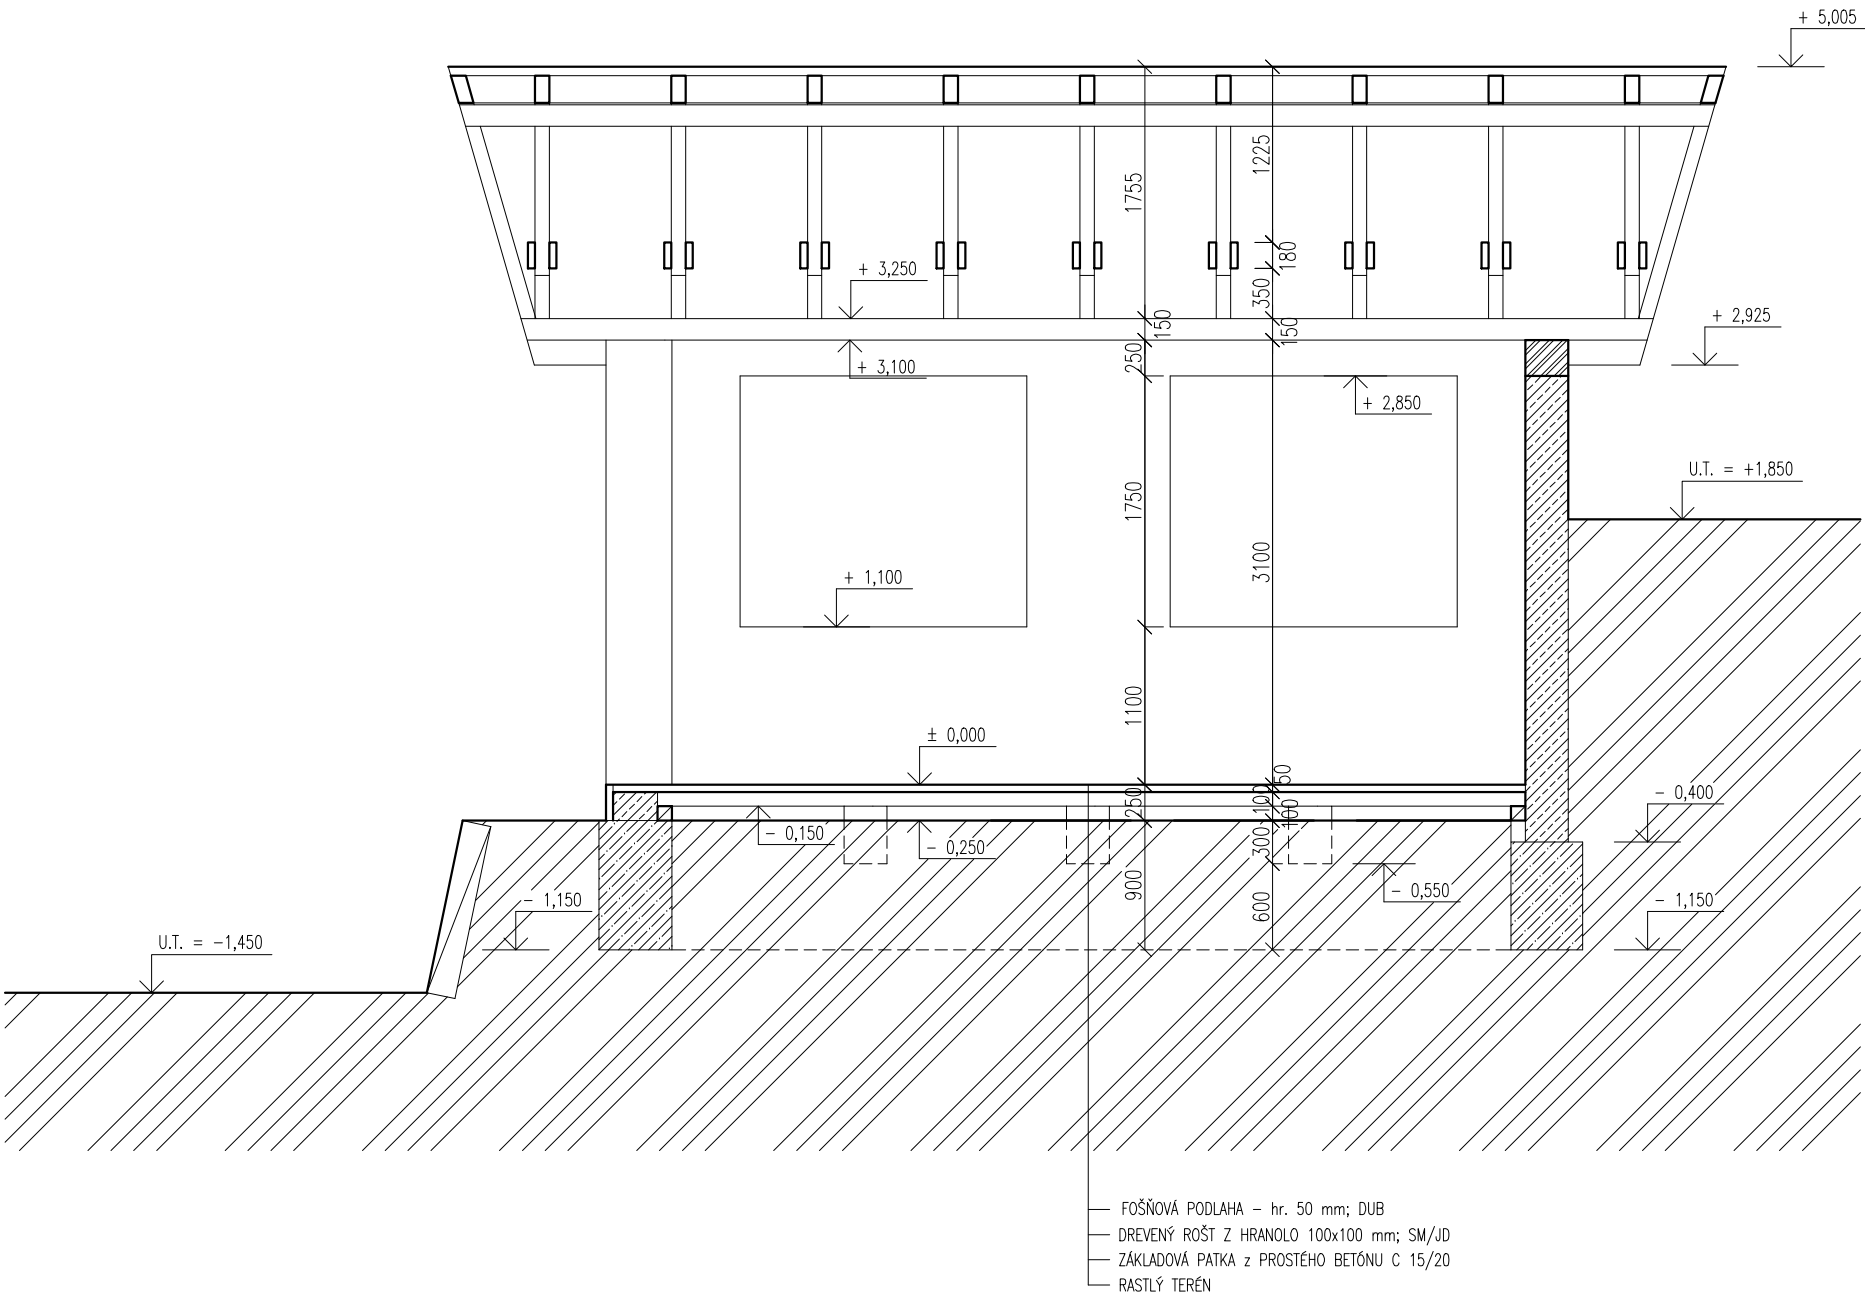

LEGENDA ZNÁZORNENIA HMÔT :

|  |                                   |  |                |
|--|-----------------------------------|--|----------------|
|  | NOVONAVRHOVANÉ ZVISLÉ KONŠTRUKCIE |  | PŮVODNÁ ZEMINA |
|  | ZHUTNENÝ ŠTRKOVÝ NÁSYP            |  | PROSTÝ BETÓN   |
|  | ZHUTNENÝ SPATNÝ ZÁSY              |  | ŽELEZOBETÓN    |

Tento výkres je originál, jeho kopírovanie bez súhlasu majiteľa je trestné podľa § 21, odst. d) Zákona č. 383/1997 Z.z.

|                                                     |               |              |                                                         |                 |
|-----------------------------------------------------|---------------|--------------|---------------------------------------------------------|-----------------|
| PROJEKTANT                                          | KRESLIL       | KONTROLOVAL: | <b>MC44</b><br>ING. VLADIMÍR KAČMÁR                     |                 |
| ING. V.KAČMÁR                                       | ING. V.KAČMÁR | ING. P.KAČÍR |                                                         |                 |
|                                                     |               |              | ul. Marka Čulena 44, 080 01 Prešov, e.tel. 051/7742 869 |                 |
| STAVBA                                              |               |              | ARCH.Č :                                                | STUPEŇ: DSP     |
| ALTÁNOK NA VEREJNOM PRIESTRANSTVE, MIRKOVCE         |               |              | DIEL : ASR                                              | DÁTUM : 01/2020 |
| OBJEKT: SO 01 - VLASTNÝ OBJEKT                      |               |              | FORMÁT: 2 A4                                            | VÝKR.Č.: 4      |
| INVESTOR : Obec Mirkovce, Mirkovce 65, 082 06 Žehňa |               |              | MIERKA 1 : 50                                           |                 |
| OBSAH : REZ A-A'                                    |               |              |                                                         |                 |