


REZ B - B' M 1:50

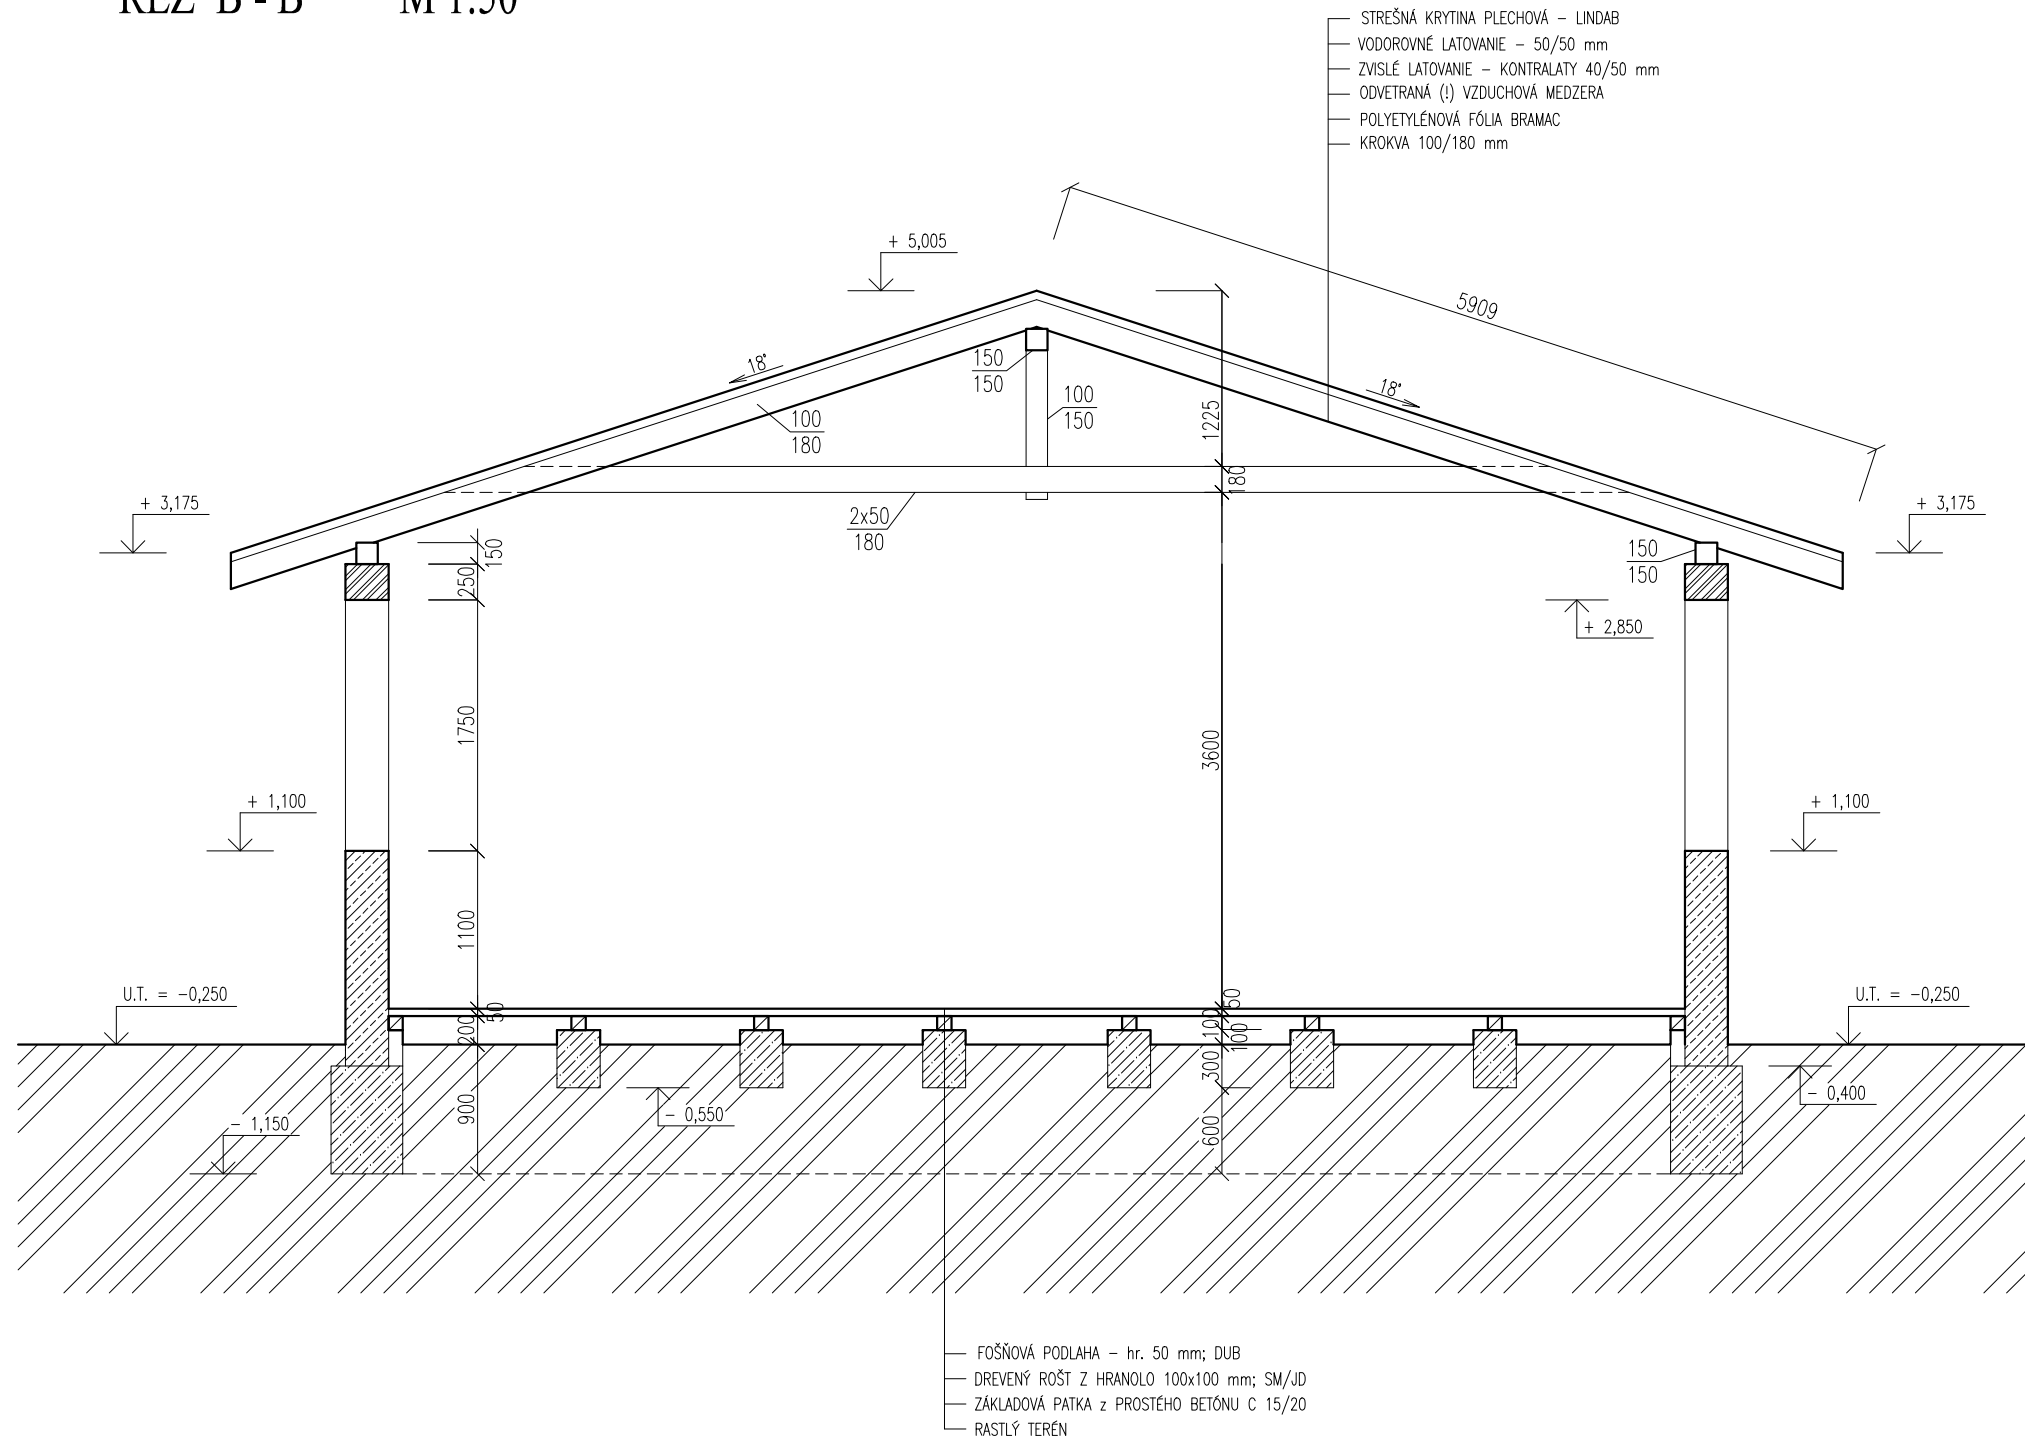

LEGENDA ZNÁZORNENIA HMÔT :

	NOVONAVRHOVANÉ ZVISLÉ KONŠTRUKCIE		PŮVODNÁ ZEMINA
	ZHUTNENÝ ŠTRKOVÝ NÁSYP		PROSTÝ BETÓN
	ZHUTNENÝ SPATNÝ ZÁSYP		ŽELEZOBETÓN

Tento výkres je originál, jeho kopírovanie bez súhlasu majiteľa je trestné podľa § 21, odst.d) Zákona č. 383/1997 Z.z.

PROJEKTANT	KRESLIL	KONTROLOVAL:	MC44 ING. VLADIMÍR KAČMÁR ul. Marka Čulena 44, 080 01 Prešov, č.tel. 051/7742 869	
ING. V.KAČMÁR	ING. V.KAČMÁR	ING. P.KAČÍR		
STAVBA			ARCH.Č :	STUPEŇ: DSP
ALTÁNOK NA VEREJNOM PRIESTRANSTVE, MIRKOVCE			DIEL : ASR	DÁTUM : 01/2020
OBJEKT: SO 01 – VLASTNÝ OBJEKT			FORMÁT: 2 A4	VÝKR.Č.: 5
INVESTOR : Obec Mirkovce, Mirkovce 65, 082 06 Žehňa			MIERKA 1 : 50	
OBSAH : REZ B - B'				