


PÔDORYS STRECHY M 1:50

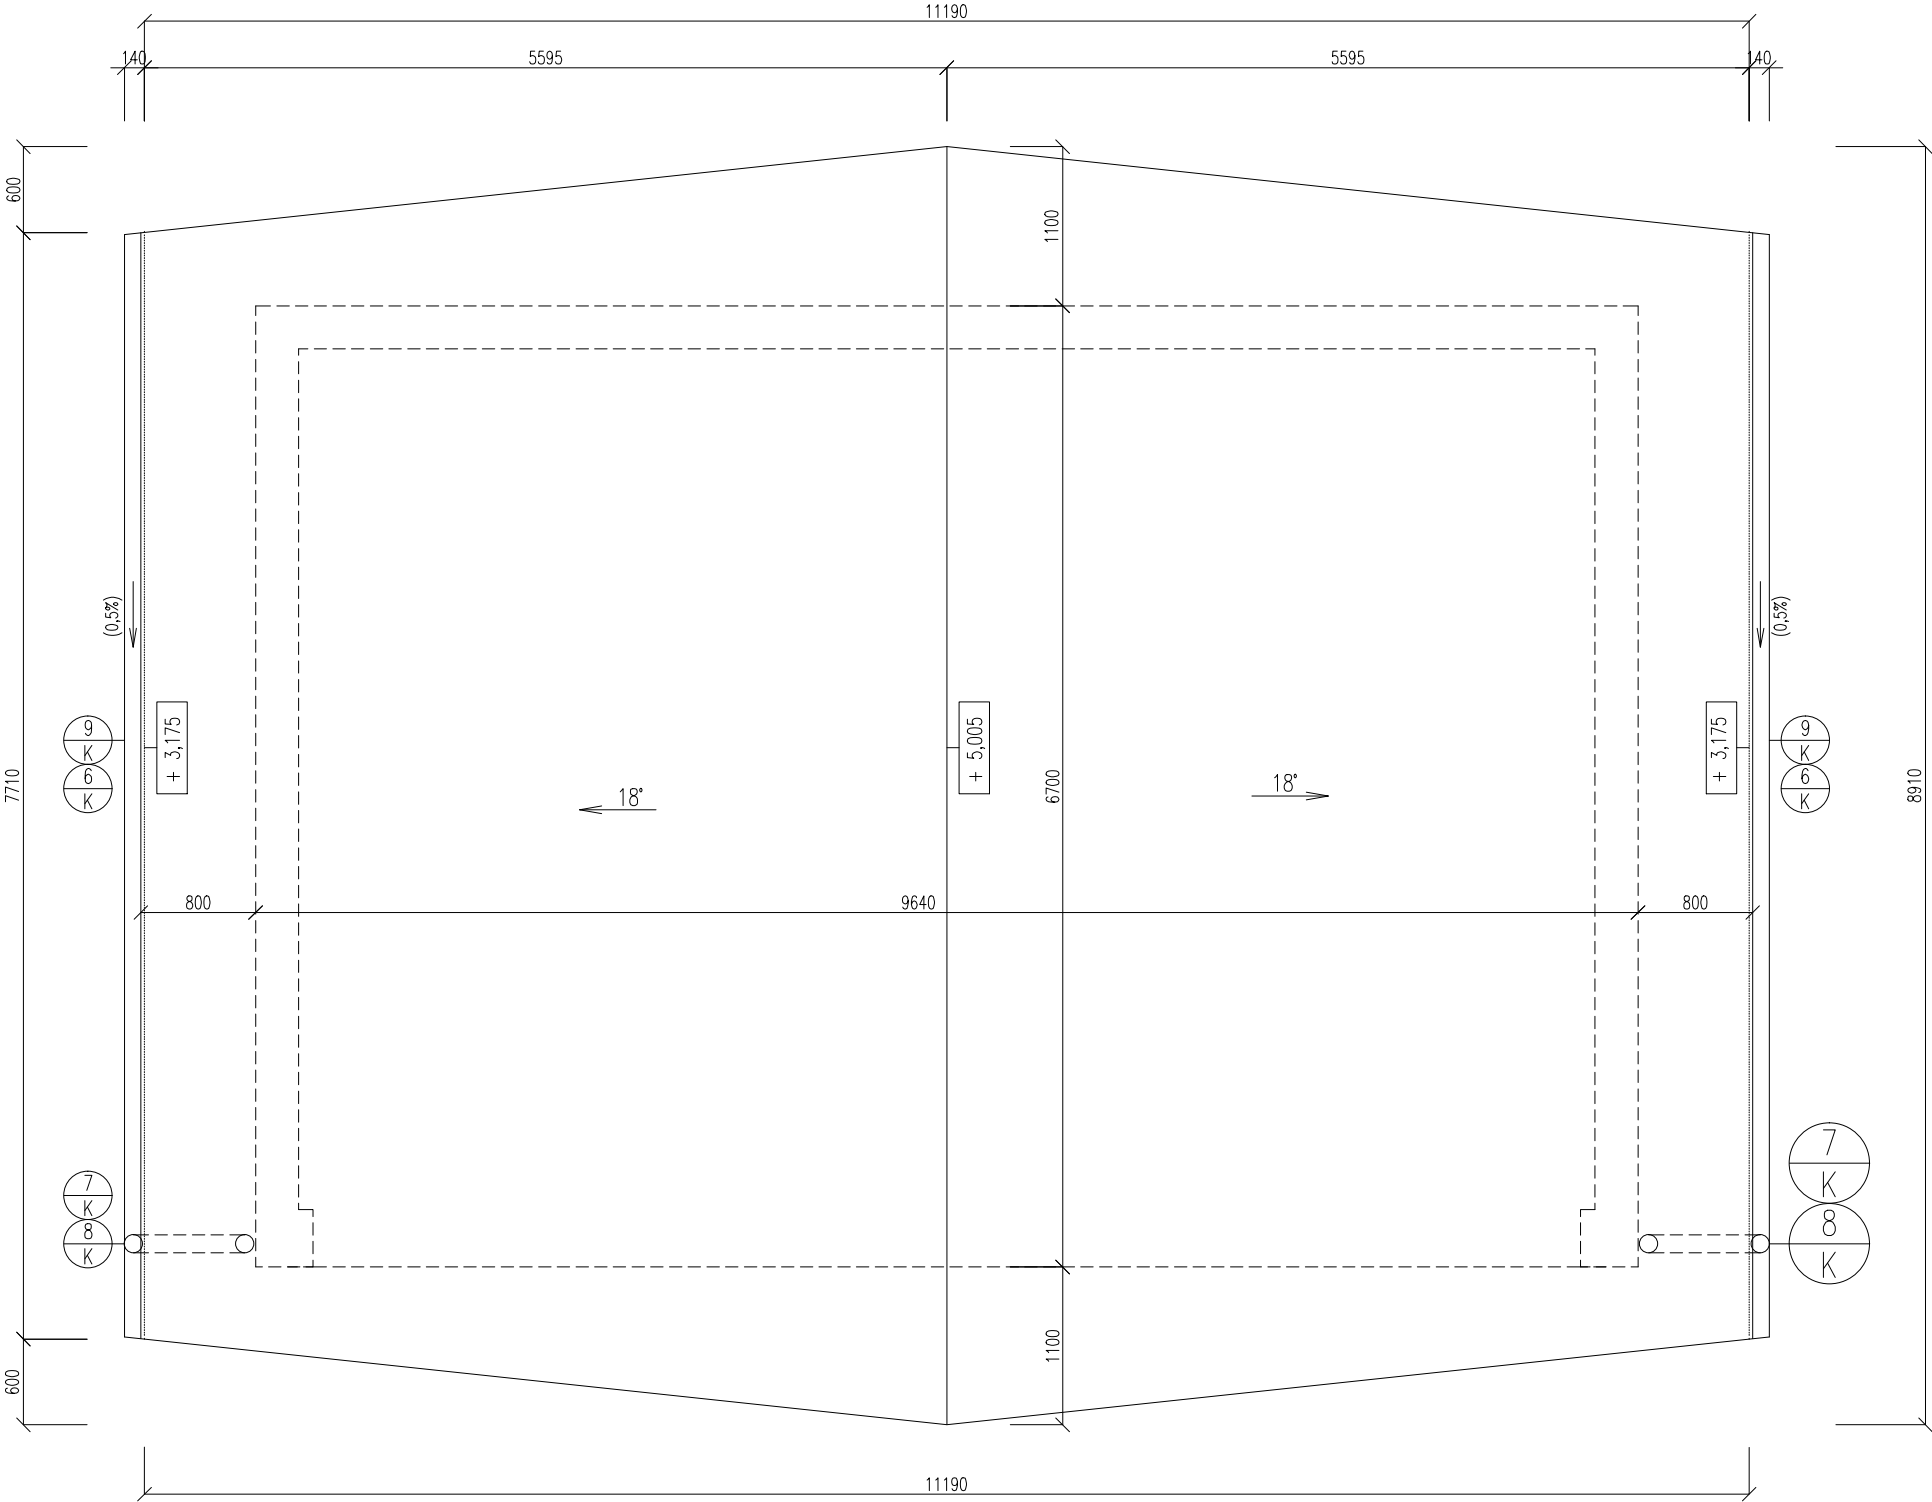

VÝKAZ KLAMPIARSKYCH VÝROBKOV :


Č.P.	SCHÉMATICKÝ ZOBRAZENIE/POPIS	ROZMER/ROZV.ŠÍRKA	KUSOV DLŽKA	FAREBNÝ ODTIEŇ	POZNÁMKA
1	 ŽLABOVÉ HÁKY ROVNÉ POLKRUHOVÉHO TVARU D=140 mm, ZAPUSTENÉ DO DEBNENIA	dl = 500 mm	18 ks	ŠEDÁ	+ KOTVIACE ELEMENTY
2	 ODPADNÉ POTRUBIE KRUHOVÉHO PRIEREZU D = 100 mm	r.š. = 330 mm	l =7,20 m	ŠEDÁ	+ KOLENÁ + SPOJKY + OBJÍMKY
3	 ŽLABOVÝ KOTLIK KÓNICKÝ D = 110 mm		2 ks	ŠEDÁ	
4	 PODOKAPOVÝ ŽLAB KRUHOVÉHO TVARU D=140 mm	r.š. = 330 mm	l = 15,5 m	ŠEDÁ	+ ŽLABOVÉ ROHY

Výkaz plôch a dĺžok :

- PLOCHA STREŠNÝCH ROVÍN 100,00 m2
- CELKOVÁ DĹŽKA HREBEŇA 8,91 m

Poznámka :

- SÚČASŤOU STREŠNEJ KRYTINY MUSIA BYŤ ZACHYTÁVAČ SNEHU, AKO AJ ODVETRÁVACIE PRVKY STRECHY !

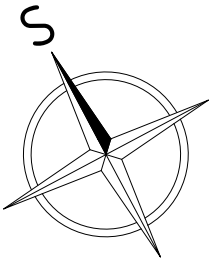

Tento výkres je originál, jeho kopírovanie bez súhlasu majiteľa je trestné podľa § 21, odst. d) Zákona č. 383/1997 Z.z.

PROJEKTANT	KRESLIL	KONTROLOVAL:	MC44 ING. VLADIMÍR KAČMÁR	
ING. V.KAČMÁR	ING. V.KAČMÁR	ING. P.KAČÍR	ul. Marka Čulena 44, 080 01 Prešov, e.tel. 051/7742 869	
STAVBA	ALTÁNOK NA VEREJNOM PRIESTRANSTVE, MIRKOVCE		ARCH.Č :	STUPEŇ: DSP
OBJEKT: SO 01 – VLASTNÝ OBJEKT			DIEL : ASR	DÁTUM : 01/2020
INVESTOR : Obec Mirkovce, Mirkovce 65, 082 06 Žehňa			FORMÁT: 2 A4	VÝKR.Č.: 7
OBSAH : PÔDORYS STRECHY			MIERKA 1 : 50	