




POHLAD JUŽNÝ
M 1:100

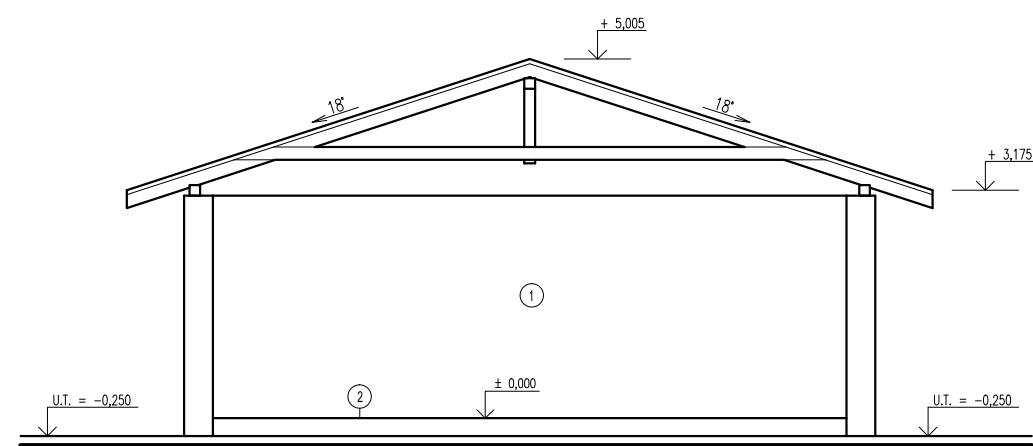


POHLAD VÝCHODNÝ
M 1:100

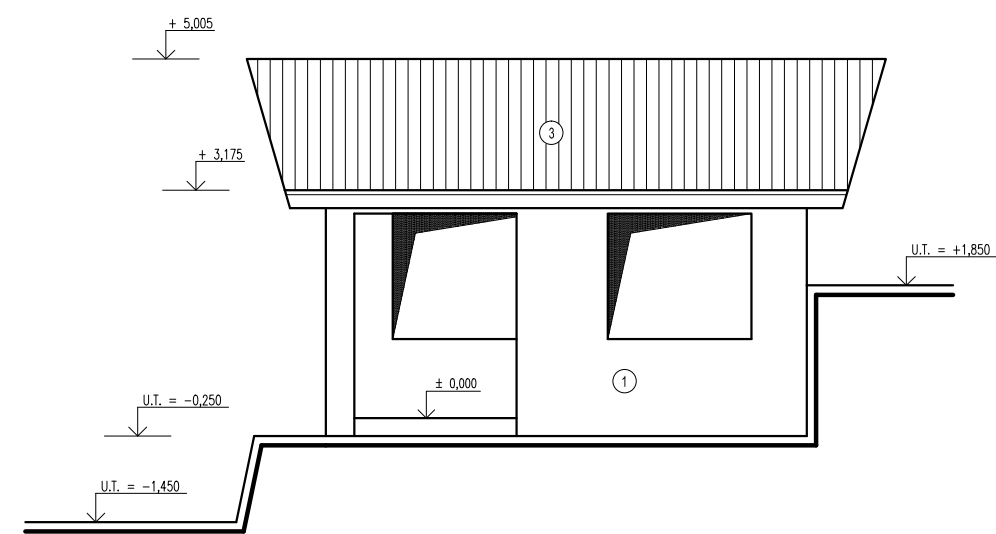

POHLAD ZÁPADNÝ
M 1:100

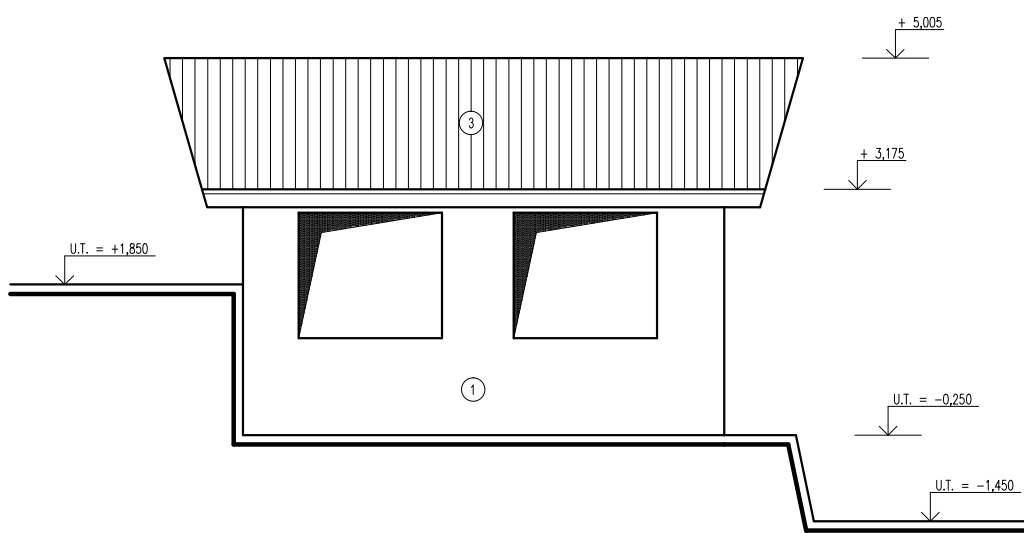

POHLAD SEVERNÝ
M 1:100

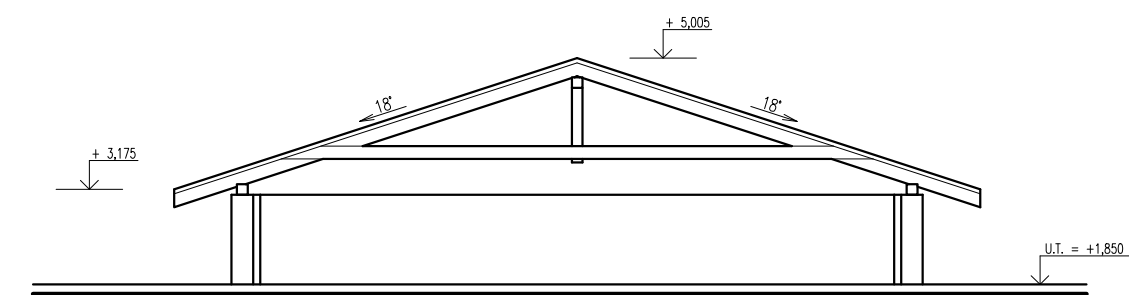

LEGENDA ZNÁZORNENIA HMÔT :

OZNAČ.	POVRCHOVÁ ÚPRAVA	ODTIEŇ	POZNÁMKA
①	FASÁDA – SILIKÓNOVÁ OMIETKA	SIVÝ	
②	PÓDIUM Z DUBOVÝCH FOŠIEN	PRÍRODNÝ	
③	PLECHOVÁ KRYTINA – LINDAB	BORDOVÝ	

Tento výkres je originál, jeho kopírovanie bez súhlasu majiteľa je trestné podľa § 21, odst.4) Zákona č. 383/1997 Z.z.

PROJEKTANT	KRESLIL	KONTROLOVAL:	MC44 ING. VLADIMÍR KAČMÁR ul. Marka Čulena 44, 080 01 Prešov, e.tel. 051/7742 869	
ING. V.KAČMÁR	ING. V.KAČMÁR	ING. P.KAČÍR		
STAVBA			ARCH.Č :	STUPEŇ: DSP
ALTÁNOK NA VEREJNOM PRIESTRANSTVE, MIRKOVCE			DIEL : ASR	DÁTUM : 01/2020
OBJEKT: SO 01 – VLASTNÝ OBJEKT			FORMÁT: 2 A4	VÝKR.Č.: 8
INVESTOR : Obec Mirkovce, Mirkovce 65, 082 06 Žehňa			MIERKA 1 : 50	
OBSAH : POHLADY				