


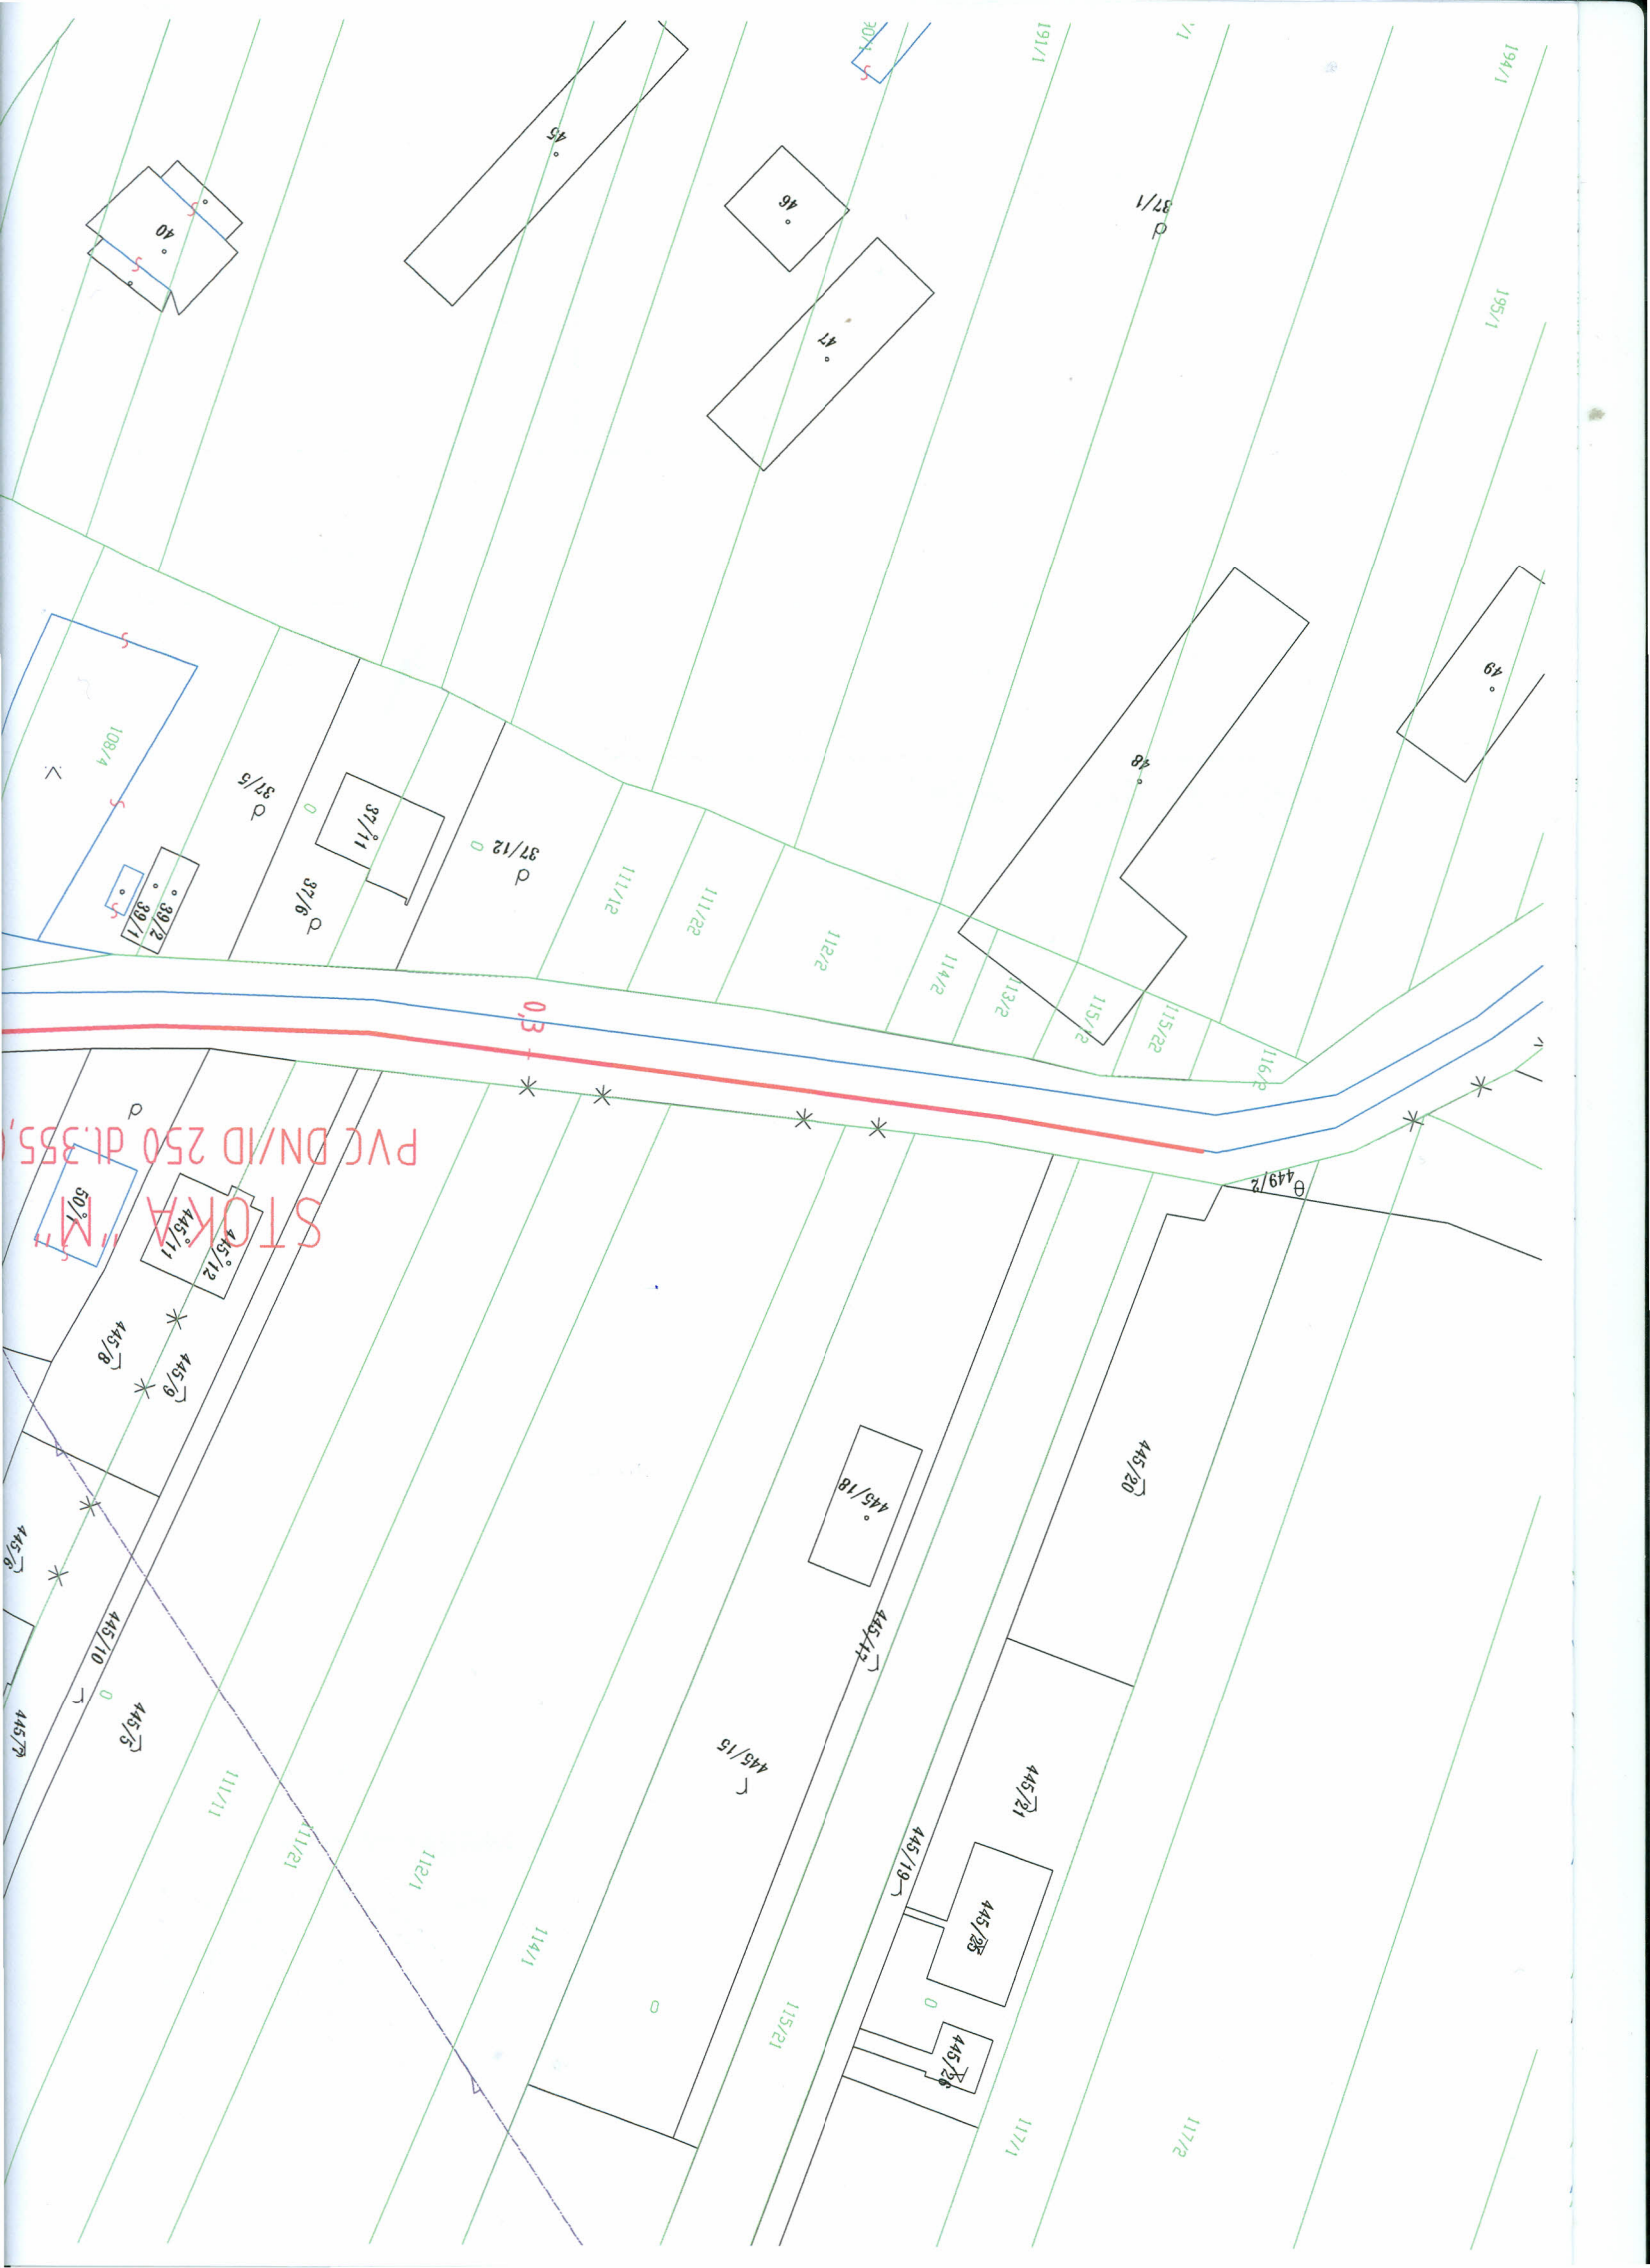

194/1

195/1

37/1

46

47

49

48

45

40

37/12

37/11

37/6

37/5

108/4

39/2

39/1

449/2

445/20

445/21

445/25

445/28

445/19

445/17

445/18

445/16

114/1

112/1

111/21

111/11


445/5

445/10

445/8

STOKA


PVC DN/ID 250 D.355

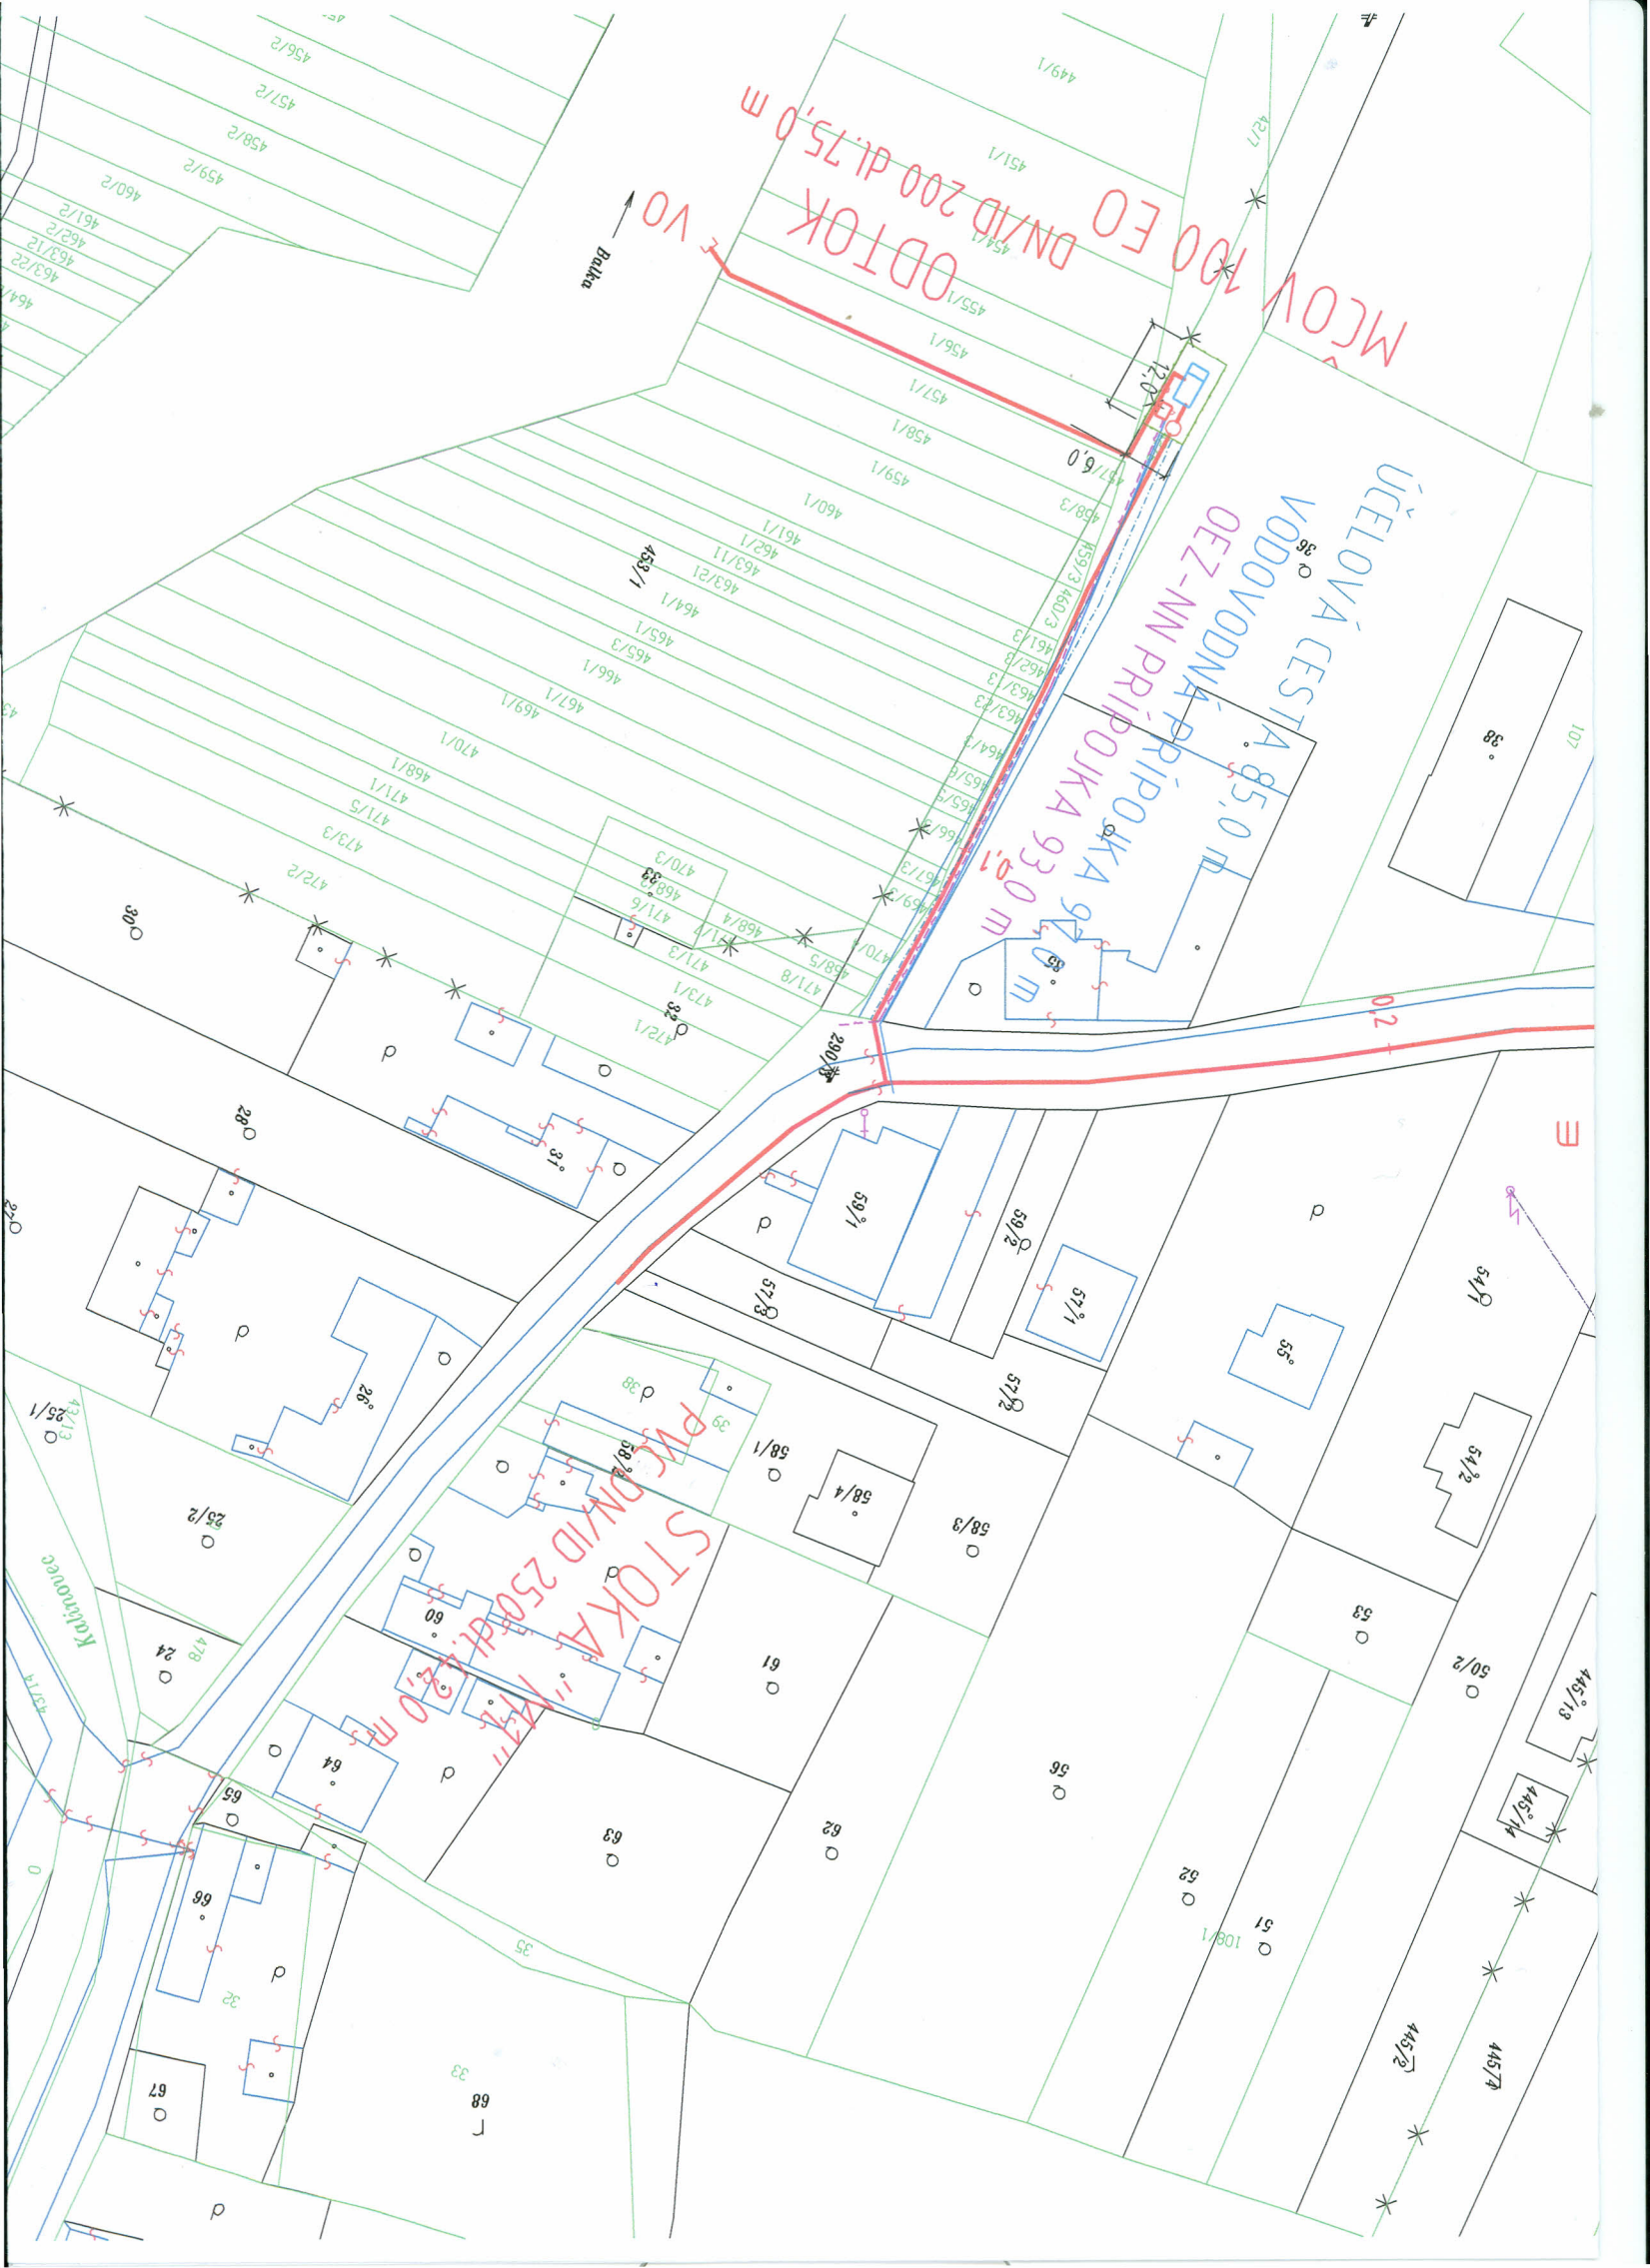



# LEGENDA:


- NAVRHOVANÁ SPLAŠKOVÁ KANALIZÁCIA
- NÁDRŽE ČOV
- OPLOTENIE AREÁLU ČOV
- CESTA K ČOV
- EL. NN PRÍPOJKA K ČOV

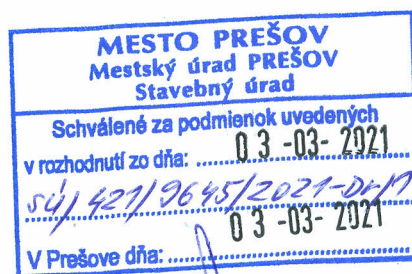

355,0  
42,0  
93,0

## UPOZORNENIE !!!

PRED ZAHÁJENÍM VÝKOPOVÝCH PRÁČ  
VYTÝČIŤ PODZEMNÉ VEDENIA

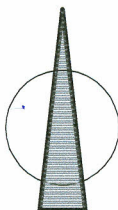


**VodoKap - SK, s.r.o.** vodokap@stonline.sk

080 01 PREŠOV, JARKOVÁ 28, tel. 0905494527

## DOKUMENTÁCIA PRE ÚZEMNÉ KONANIE

Kopírovanie a použitie pre iné účely môže byť len so súhlasom autora.

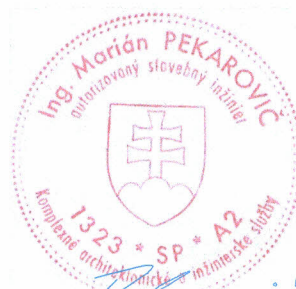

SADA Č.:

1 2 3 4 5 6

|   |               |                    |                                                                                     |                          |   |
|---|---------------|--------------------|-------------------------------------------------------------------------------------|--------------------------|---|
| STAVEBNÍK:   | Obec Mirkovce |                    |  | SPRACOVATEL:             |  <b>Vodo Kap - SK, s.r.o.</b>            |
| MIESTO STAVBY:   | Mirkovce      | HL. INŽ. PROJEKTU: |                                                                                     | Ing. Pekarovič Marián    | Výkonávanie odbornej činnosti vo výstavbe:<br>projektovanie vodohospodárskych stavieb,<br>výrobných technologických zariadení |
| OKRES:   | Prešov        | ZODP. PROJEKTANT:  |                                                                                     | Ing. Pekarovič Marián    |   |
| KLASIFIKÁCIA STAVBY:   | 2223          | VYPRACOVAL:        |                                                                                     | Ing. Pekarovič Marián    |   |
| <div>STAVBA:</div> <div>Mirkovce, časť Dlhé Brehy</div> <div>Kanalizácia a MČOV</div> <div>STAVEBNÝ OBJEKT:</div> <div>Obecný kanalizačný systém</div> |               |                    |                                                                                     | ČÍSLO ZÁKAZKY:           | 538/2020   |
|   |               |                    |                                                                                     | DÁTUM:                   | 10.2020   |
|   |               |                    |                                                                                     | FORMÁT:                  | A4   |
|   |               |                    |                                                                                     | PROJEKTOVÁ DOKUMENTÁCIA: | DÚR   |
| <div>PRÍLOHA:</div> <div>KOORDINAČNÁ SITUÁCIA STAVBY</div>                                                                                             |               |                    |                                                                                     | MIERKA:                  | 1:1000   |
|   |               |                    |                                                                                     | ČÍSLO PRÍLOHY:           | B/2   |