


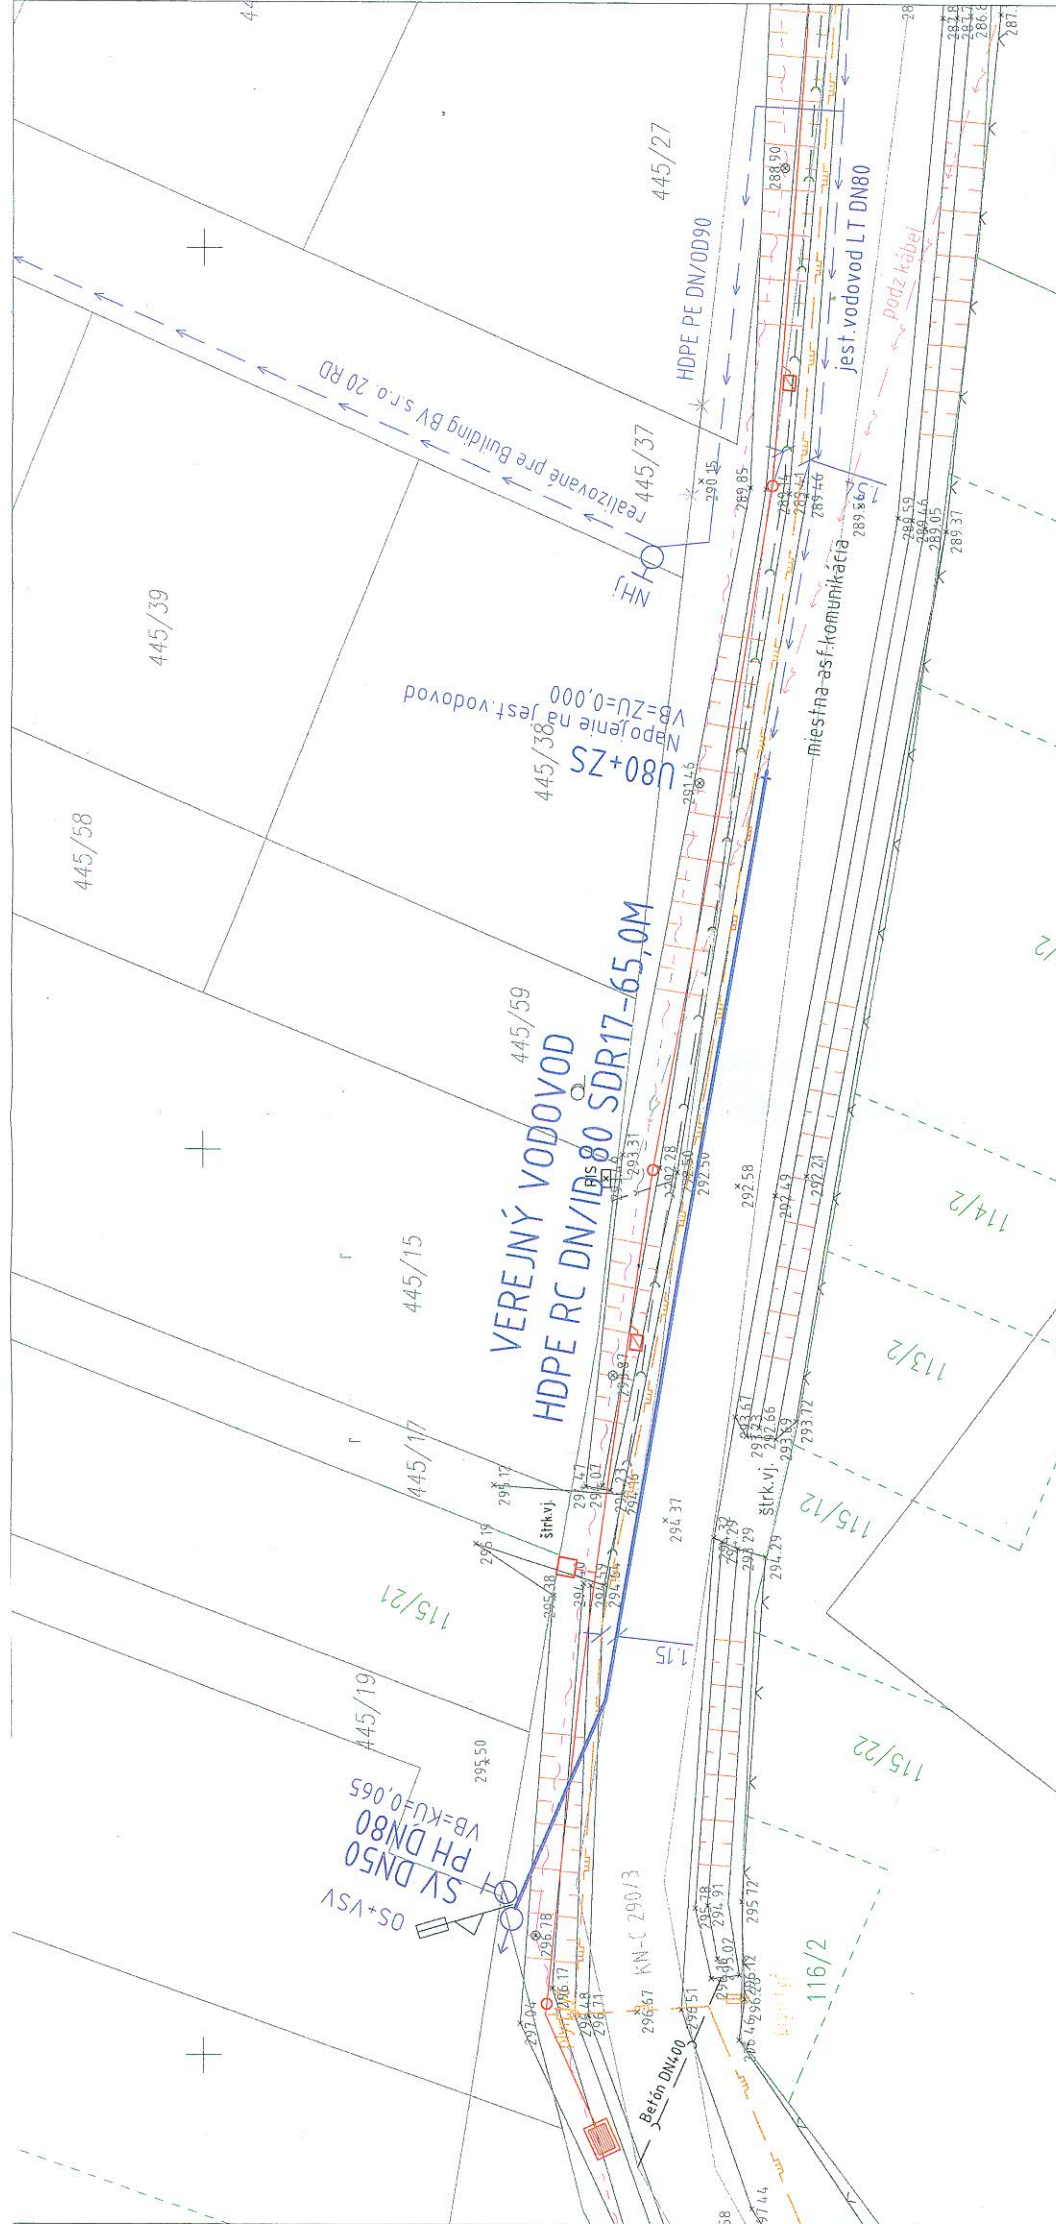

LEGENDA:

- PE DN/ID80-65,0 M PROJEKTOVANÝ VODOVOD
- MATERIÁL-PROFIL V MM-DĹŽKA V M
- U80+ZS. UZÁVER DN80 + ZEMNÁ SÚPRAVA
- SV SAMOODVZDUŠNOVACIA SÚPRAVA HAWLE DN50
- PH80 PODZEMNÝ HYDRANT DN 80
- OS+VSV ORIENTAČNÝ STĹPIK+VÝVOD SIGNALIZAČNÉHO VODIČA

- PODZEMNÉ A NADZEMNÉ VEDENIA
- JESTVUJÚCI STL PLYNOVOD
- VEREJNÝ VODOVOD VVS a.s.
- VEDNÉ VSD NN NADZEMNÉ
- VEDNÉ KÁBELOVÉ NN PODZEMNÉ
- VEDNÉ KÁBELOVÉ TELEKOM. NADZEMNÉ - NEFUNKČNÉ
- KATASTRÁLNY STAV C-KN
- KATASTRÁLNY STAV E-KN

UPOZORNENIE: PRED ZAČATÍM ZEMNÝCH PRÁČ VYTYČIŤ PODZEMNÉ VEDENIA!!!

VYPRACOVAL:	KRESLIL:	HIP:	Ing. Vladimír ZVADA
ING. ZVADA			Pod vlnicami 8976/9
INVESTOR:	OBEC MIRKOVCE	k.ú. MIRKOVCE č.p. 290/3	080 01 PREŠOV
NÁZOV:	MIRKOVCE - LOKALITA DLHÉ BREHY		
ČASŤ: D - DOKUMENTÁCIA STAVEBNÝCH OBJEKTOV	PREDLŽENIE VEREJNEHO VODOVODU		
OBJEKT: 01 - VEREJNÝ VODOVOD			
OBSAH:	SITUÁCIA STAVBY		
			1: 300
			1.2