


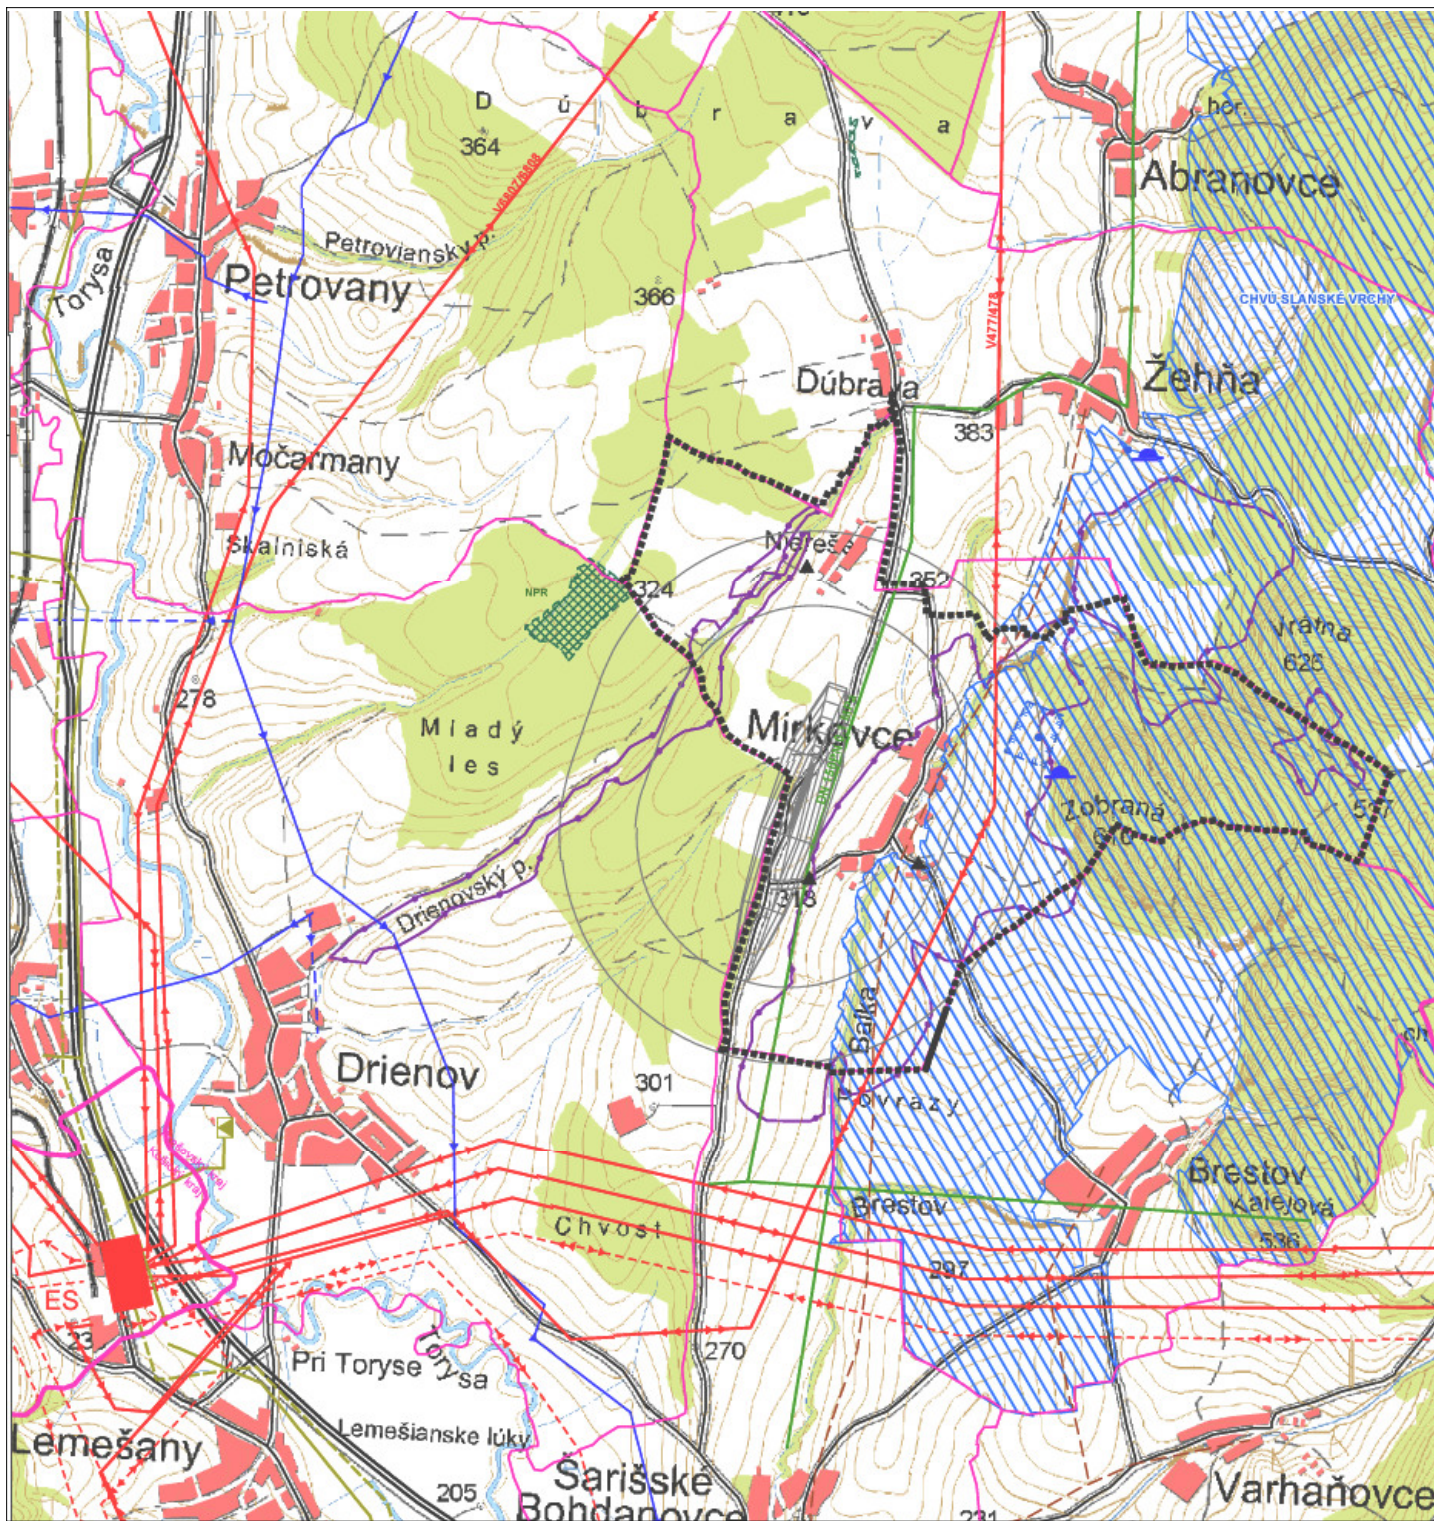

ÚZEMNÝ PLÁN OBCE MIRKOVCE

LEGENDA

	HRANICA RIEŠENÉHO ÚZEMIA
	HRANICA OBCE
	HRANICA KRAJA
	DIALNICA
	CESTY I. TRIEDY
	CESTY II. TRIEDY
	CESTY III. TRIEDY
	ŽELEZIČNÁ TRAŤ
	EVIDOVANÉ POTENCIÁLNE ZOSUVNÉ ÚZEMIA
	ELEKTRICKÉ VEDENIE 2X400 KV
	ELEKTRICKÉ VEDENIE 2X110 KV
	HLAVNÝ SKUPINOVÝ PRIVÁDZAČ
	PLYNOVOD STL
	PLYNOVOD VTL
	RS VTL/STL
	OCHRANNÉ PÁSMO LETISKA
	VODOJEM
	OCHRANNÉ PÁSMO VODÁRENSKÉHO ZDROJA
	VODÁRENSKÝ ZDROJ
	ELEKTRICKÁ STANICA VVN
	ZASTAVANÉ ÚZEMIE
	CHRÁNENÉ VTÁČIE ÚZEMIE
	NÁRODNÁ PRÍRODNÁ REZERVÁCIA (NPR)
	SKLÁDKA ODPADU - ODVEZENÁ/UPRAVENÁ

s chválené

obecným zastupiteľstvom v Mirkovciach

uzn.č. zo dňa

L'ubomír Bilšňanský
starosta obce

číslo VZN, ktorým sa schvaľuje záväzná časť ÚPN - O

ING ARCH. VIKTOR MALINOVSKÝ
Rázusova 44, 040 01 Košice
telefón: 055/62 333 80
mobil: 0905 435 705
e-mail: vmalinovskiy@stonline.sk
www.malinovskiy.sk

objednávateľ:	Obecný úrad MIRKOVCE
spracovateľ:	ing.arch.Viktor Malinovský, PhD. a kol
obsah výkresu:	ŠIRŠIE VZŤAHY
názov akcie:	ÚZEMNÝ PLÁN OBCE MIRKOVCE
mierka 1:25 000	dátum: december 2014



č.výkresu
1

formát: A4