


# ÚZEMNÝ PLÁN OBCE MIRKOVCE

Zmeny a doplnky č.1

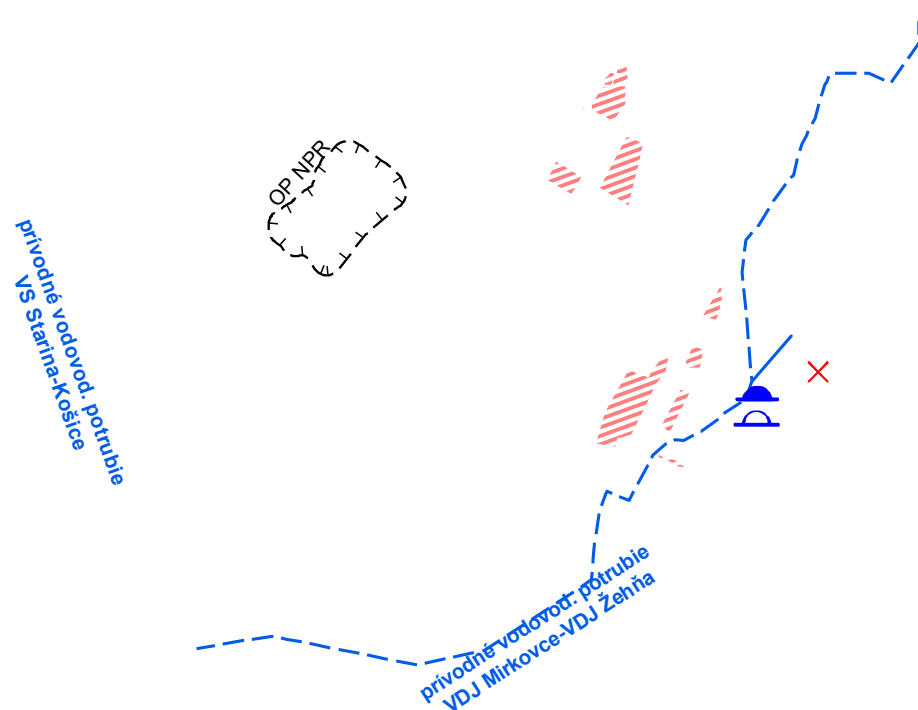

stav návrh

		ZASTAVANÉ ÚZEMIE
		OCHRANNÉ PÁSMO
		PRÍVODNÉ VODOVODNÉ POTRUBIE
		VODOJEM

ING.ARCH. VIKTOR MALINOVSKÝ  
Rázusova 44, 040 01 Košice  
mobil: 0905 435 705  
e-mail: malinovskyy@malinovskyy.sk  
www.malinovskyy.sk



č. výkresu

1

objednávateľ:	Obec MIRKOVCE
spracovateľ:	ing.arch. Viktor Malinovský
obsah výkresu:	ŠIRŠIE VZŤAHY
názov akcie:	ÚZEMNÝ PLÁN OBCE MIRKOVCE ZMENY A DOPLNKY č.1
mierka 1: 50 000	dátum: október 2022