


lokality "Dlhé Brehy"

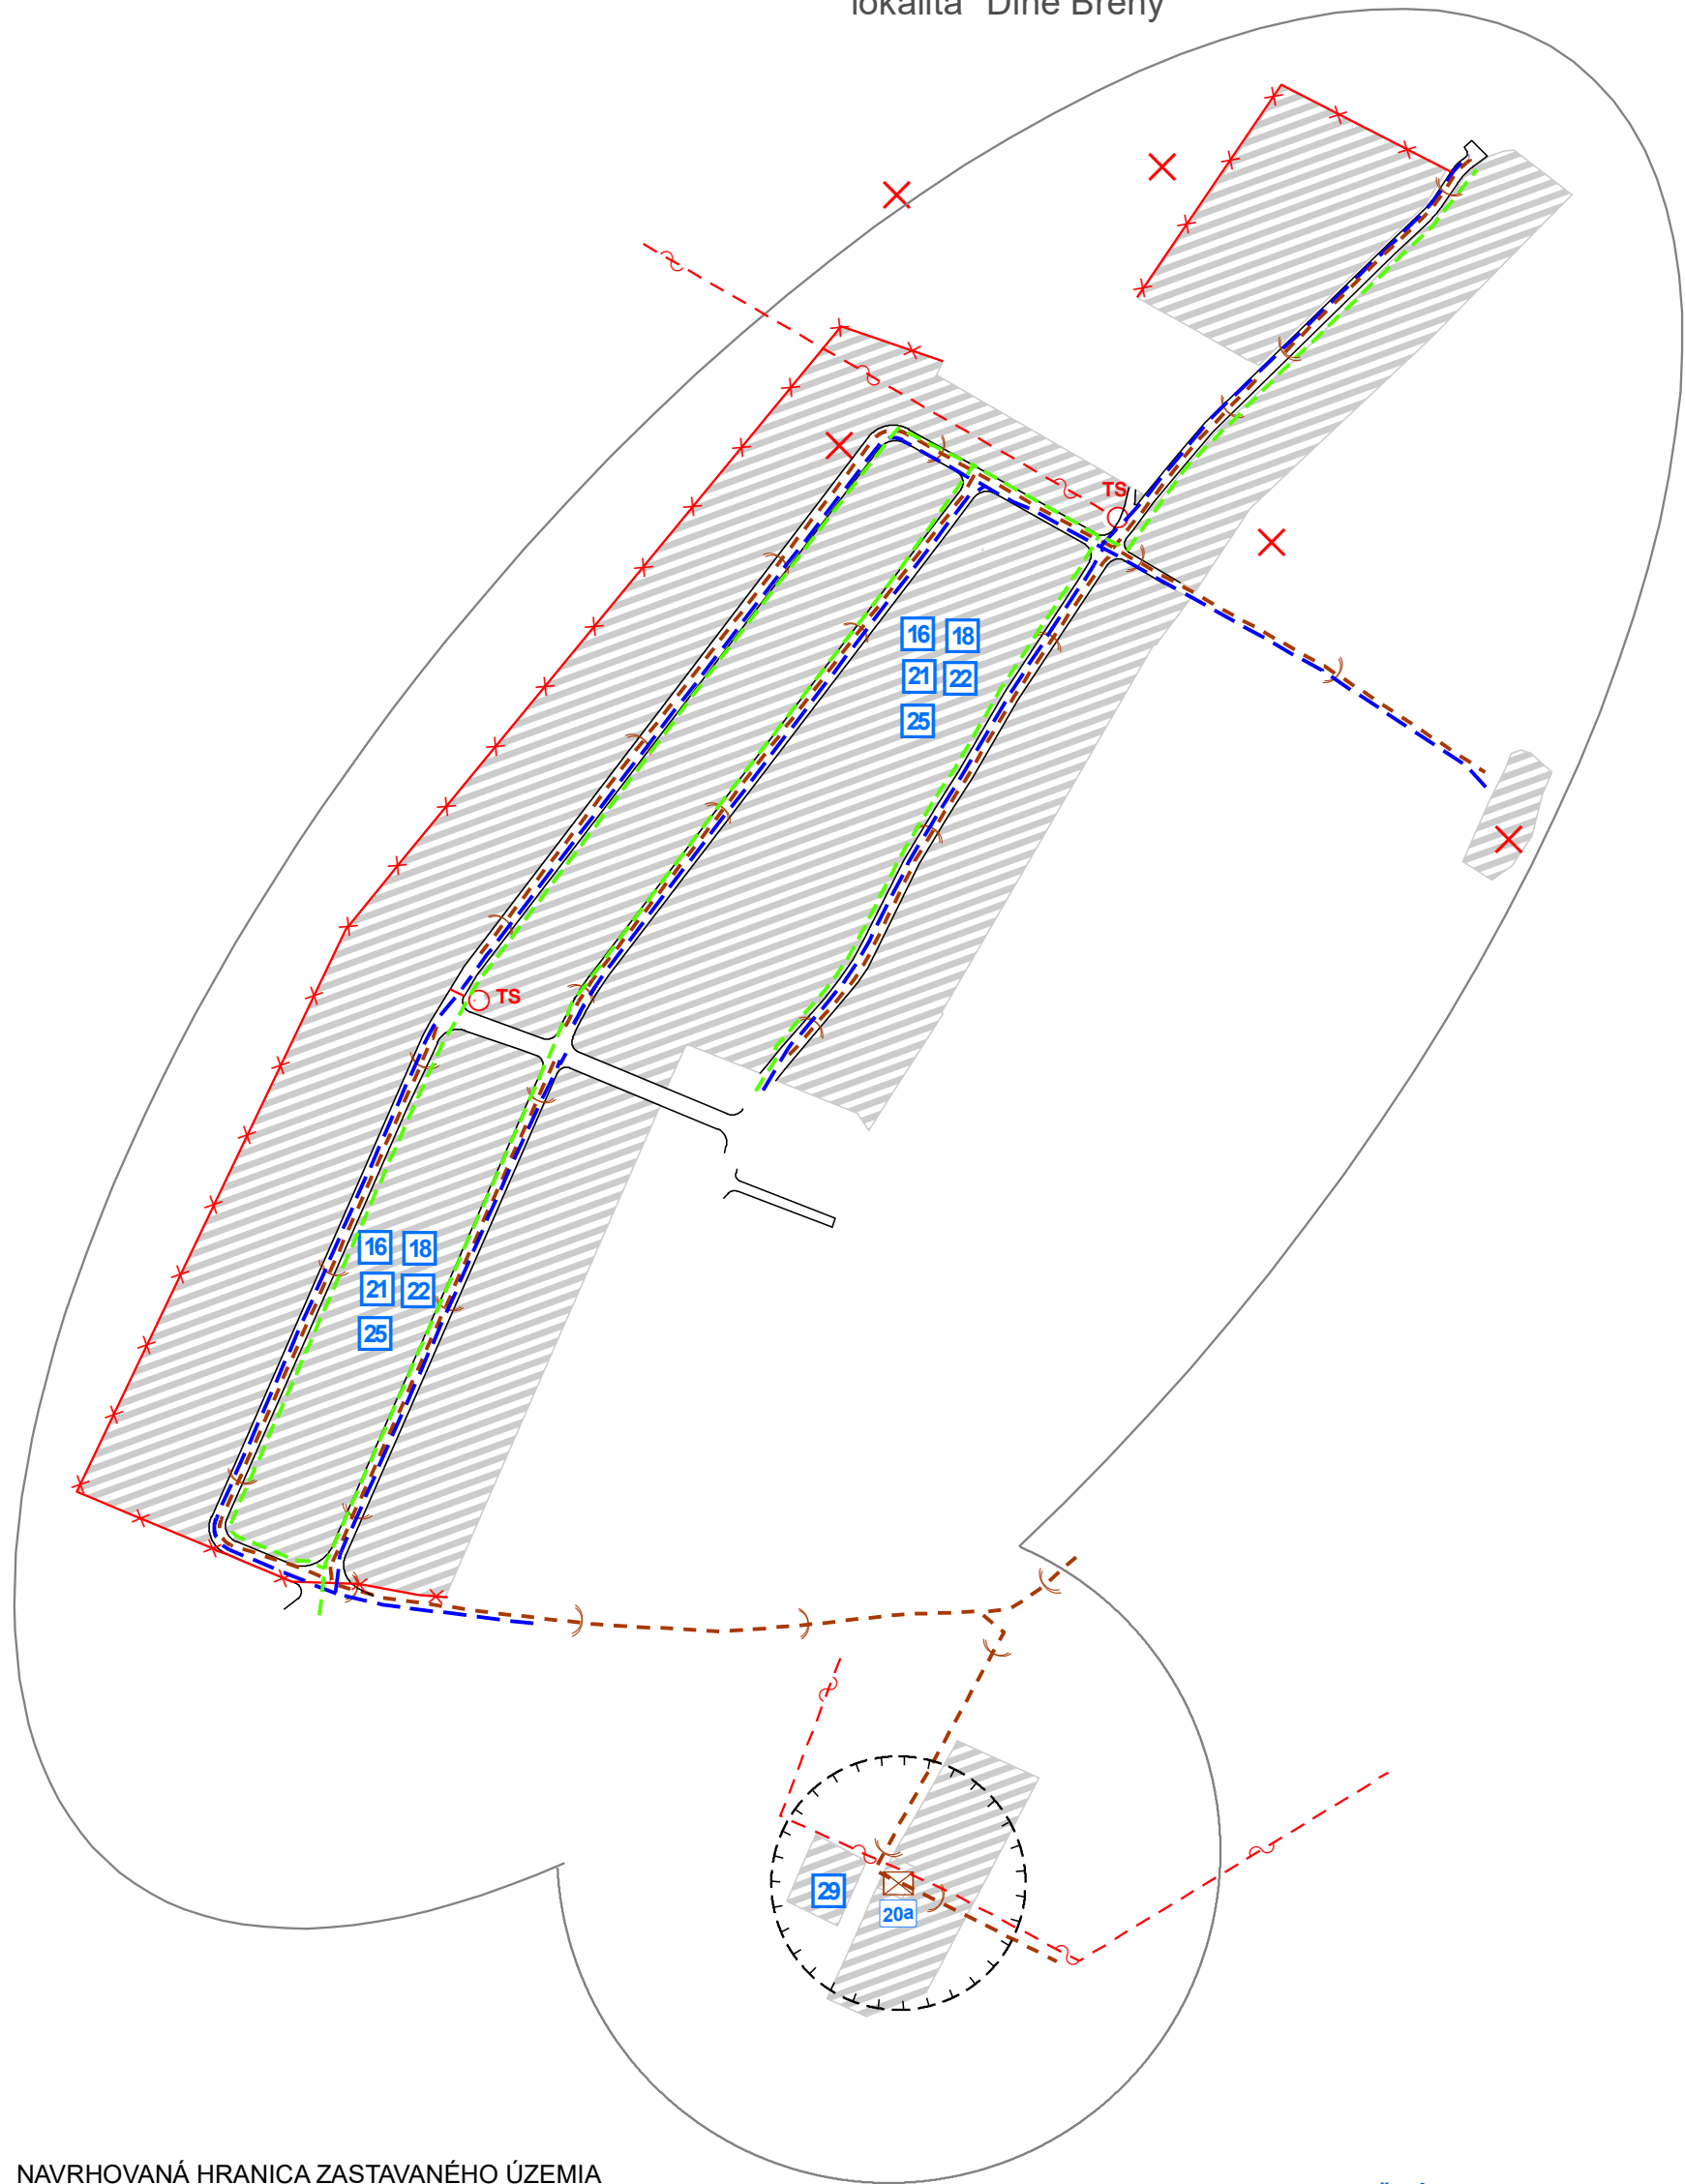

návrh

-  NAVRHOVANÁ HRANICA ZASTAVANÉHO ÚZEMIA
-  OCHRANNÉ PÁSMO
-  ZASTAVANÉ ÚZEMIE
-  RUŠÍ SA
-  VODOVODNÁ SIEŤ
-  KANALIZAČNÁ SIEŤ
-  VEDENIE VN 22 KV - KÁBLOVÉ
-  STL PLYNOVOD
-  TRANSFORMAČNÁ STANICA 22/0,4 KV
-  ČISTIAREŇ ODPADOVÝCH VÔD

VEREJNOPROSPEŠNÉ STAVBY

- 16. VÝSTAVBA VODOVODNEJ SIEŤE MIRKOVCE
- 18. VÝSTAVBA KANALIZAČNEJ SIEŤE
- 20A. VÝSTAVBA MČOV MIRKOVCE
- 21. ROZŠÍRENIE SIEŤE STLA NTL ROZVODOV PLYNU
- 22. ROZŠÍRENIE ROZVODOV EL. ENERGIE
- 24. REKONŠTRUKCIA A VÝSTAVBA TRAFOSTANÍC A VN PŘÍPOJOK MIRKOVCE
- 25. ROZŠÍRENIE SIEŤE VEREJNÉHO OSVETLENIA
- 29. ZBERNÝ DVOR

ING.ARCH. VIKTOR MALINOVSKÝ
Rázusova 44, 040 01 Košice
mobil: 0905 435 705
e-mail: malinovsky@malinovsky.sk
www.malinovsky.sk



objednávateľ:	Obec MIRKOVCE
spracovateľ:	ing.arch. Viktor Malinovský
obsah výkresu:	VÝKRES TECHNICKÉHO VYBAVENIA
názov akcie:	ÚZEMNÝ PLÁN OBCE MIRKOVCE ZMENY A DOPLNKY č.1
mierka 1: 2880	dátum: október 2022