




ÚZEMNÝ PLÁN OBCE MÍRKOVCE

Zmeny a doplnky č.1

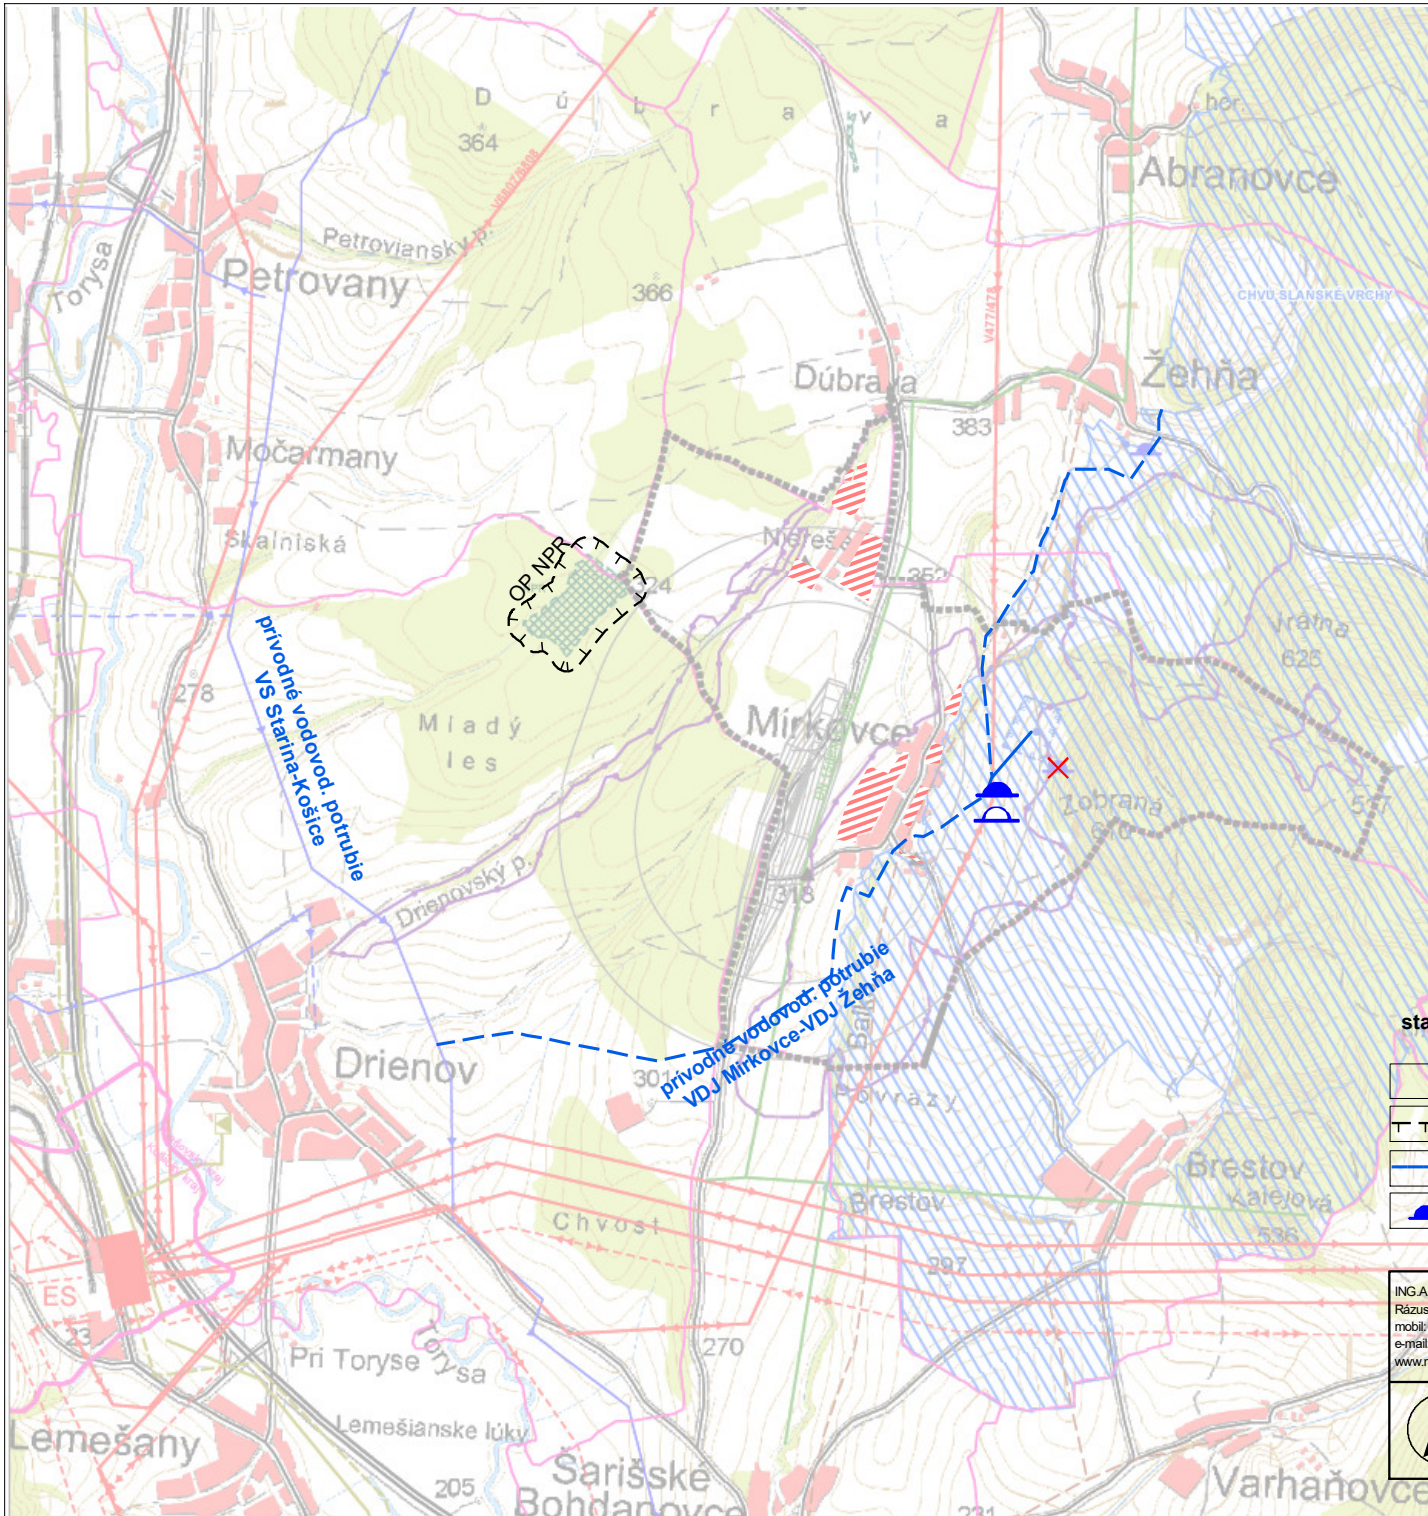

LEGENDA

- HRANICA RIEŠENÉHO ÚZEMIA
- HRANICA OBCE
- HRANICA KRAJA
- DIAĽNICA
- CESTY I. TRIEDY
- CESTY II. TRIEDY
- CESTY III. TRIEDY
- ŽELEZNIČNÁ TRÁŤ
- EVIDOVANÉ POTENCIÁLNE ZOSUVNÉ ÚZEMIA
- ELEKTRICKÉ VEDENIE 2X400 KV
- ELEKTRICKÉ VEDENIE 2X110 KV
- HLAVNÝ SKUPINOVÝ PRIVÁDZAČ
- PLYNOVOD STL
- PLYNOVOD VTL
- RS VTL/STL
- OCHRANNÉ PÁSMO LETISKA
- VODOJEM
- OCHRANNÉ PÁSMO VODÁRENSKÉHO ZDROJA
- VODÁRENSKÝ ZDROJ
- ELEKTRICKÁ STANICA VVN
- ZASTAVANÉ ÚZEMIE
- CHRÁNENÉ VTÁČIE ÚZEMIE
- NÁRODNÁ PRÍRODNÁ REZERVÁCIA (NPR)
- SKLÁDKA ODPADU - ODVEZENÁ/UPRAVENÁ

- | | | | | |
|--|-------------|--|--------------|-----------------------------|
| | stav | | návrh | ZASTAVANÉ ÚZEMIE |
| | | | | OCHRANNÉ PÁSMO |
| | | | | PRÍVODNÉ VODOVODNÉ POTRUBIE |
| | | | | VODOJEM |

číslo VZN, ktorým sa schvaľuje záväzná časť ÚPN - O

ING.ARCH. VIKTOR MALINOVSKÝ
 Rázusova 44, 040 01 Košice
 mobil: 0905 435 705
 e-mail: malinovsk@malinovskysk.com
 www.malinovskysk.com

objednávateľ:	Obec MÍRKOVCE
spracovateľ:	ing.arch. Viktor Malinovský
obsah výkresu:	ŠIRŠIE VZŤAHY Obecný úrad MÍRKOVCE ing.arch. Viktor Malinovský, PhD. a kol
názov akcie:	ÚZEMNÝ PLÁN OBCE MÍRKOVCE ZMENY A DOPLNKY č.1
mierka 1: 50 000	dátum: október 2022

č. výkresu
1

Lubomír Bilšňanský
 starosta obce