



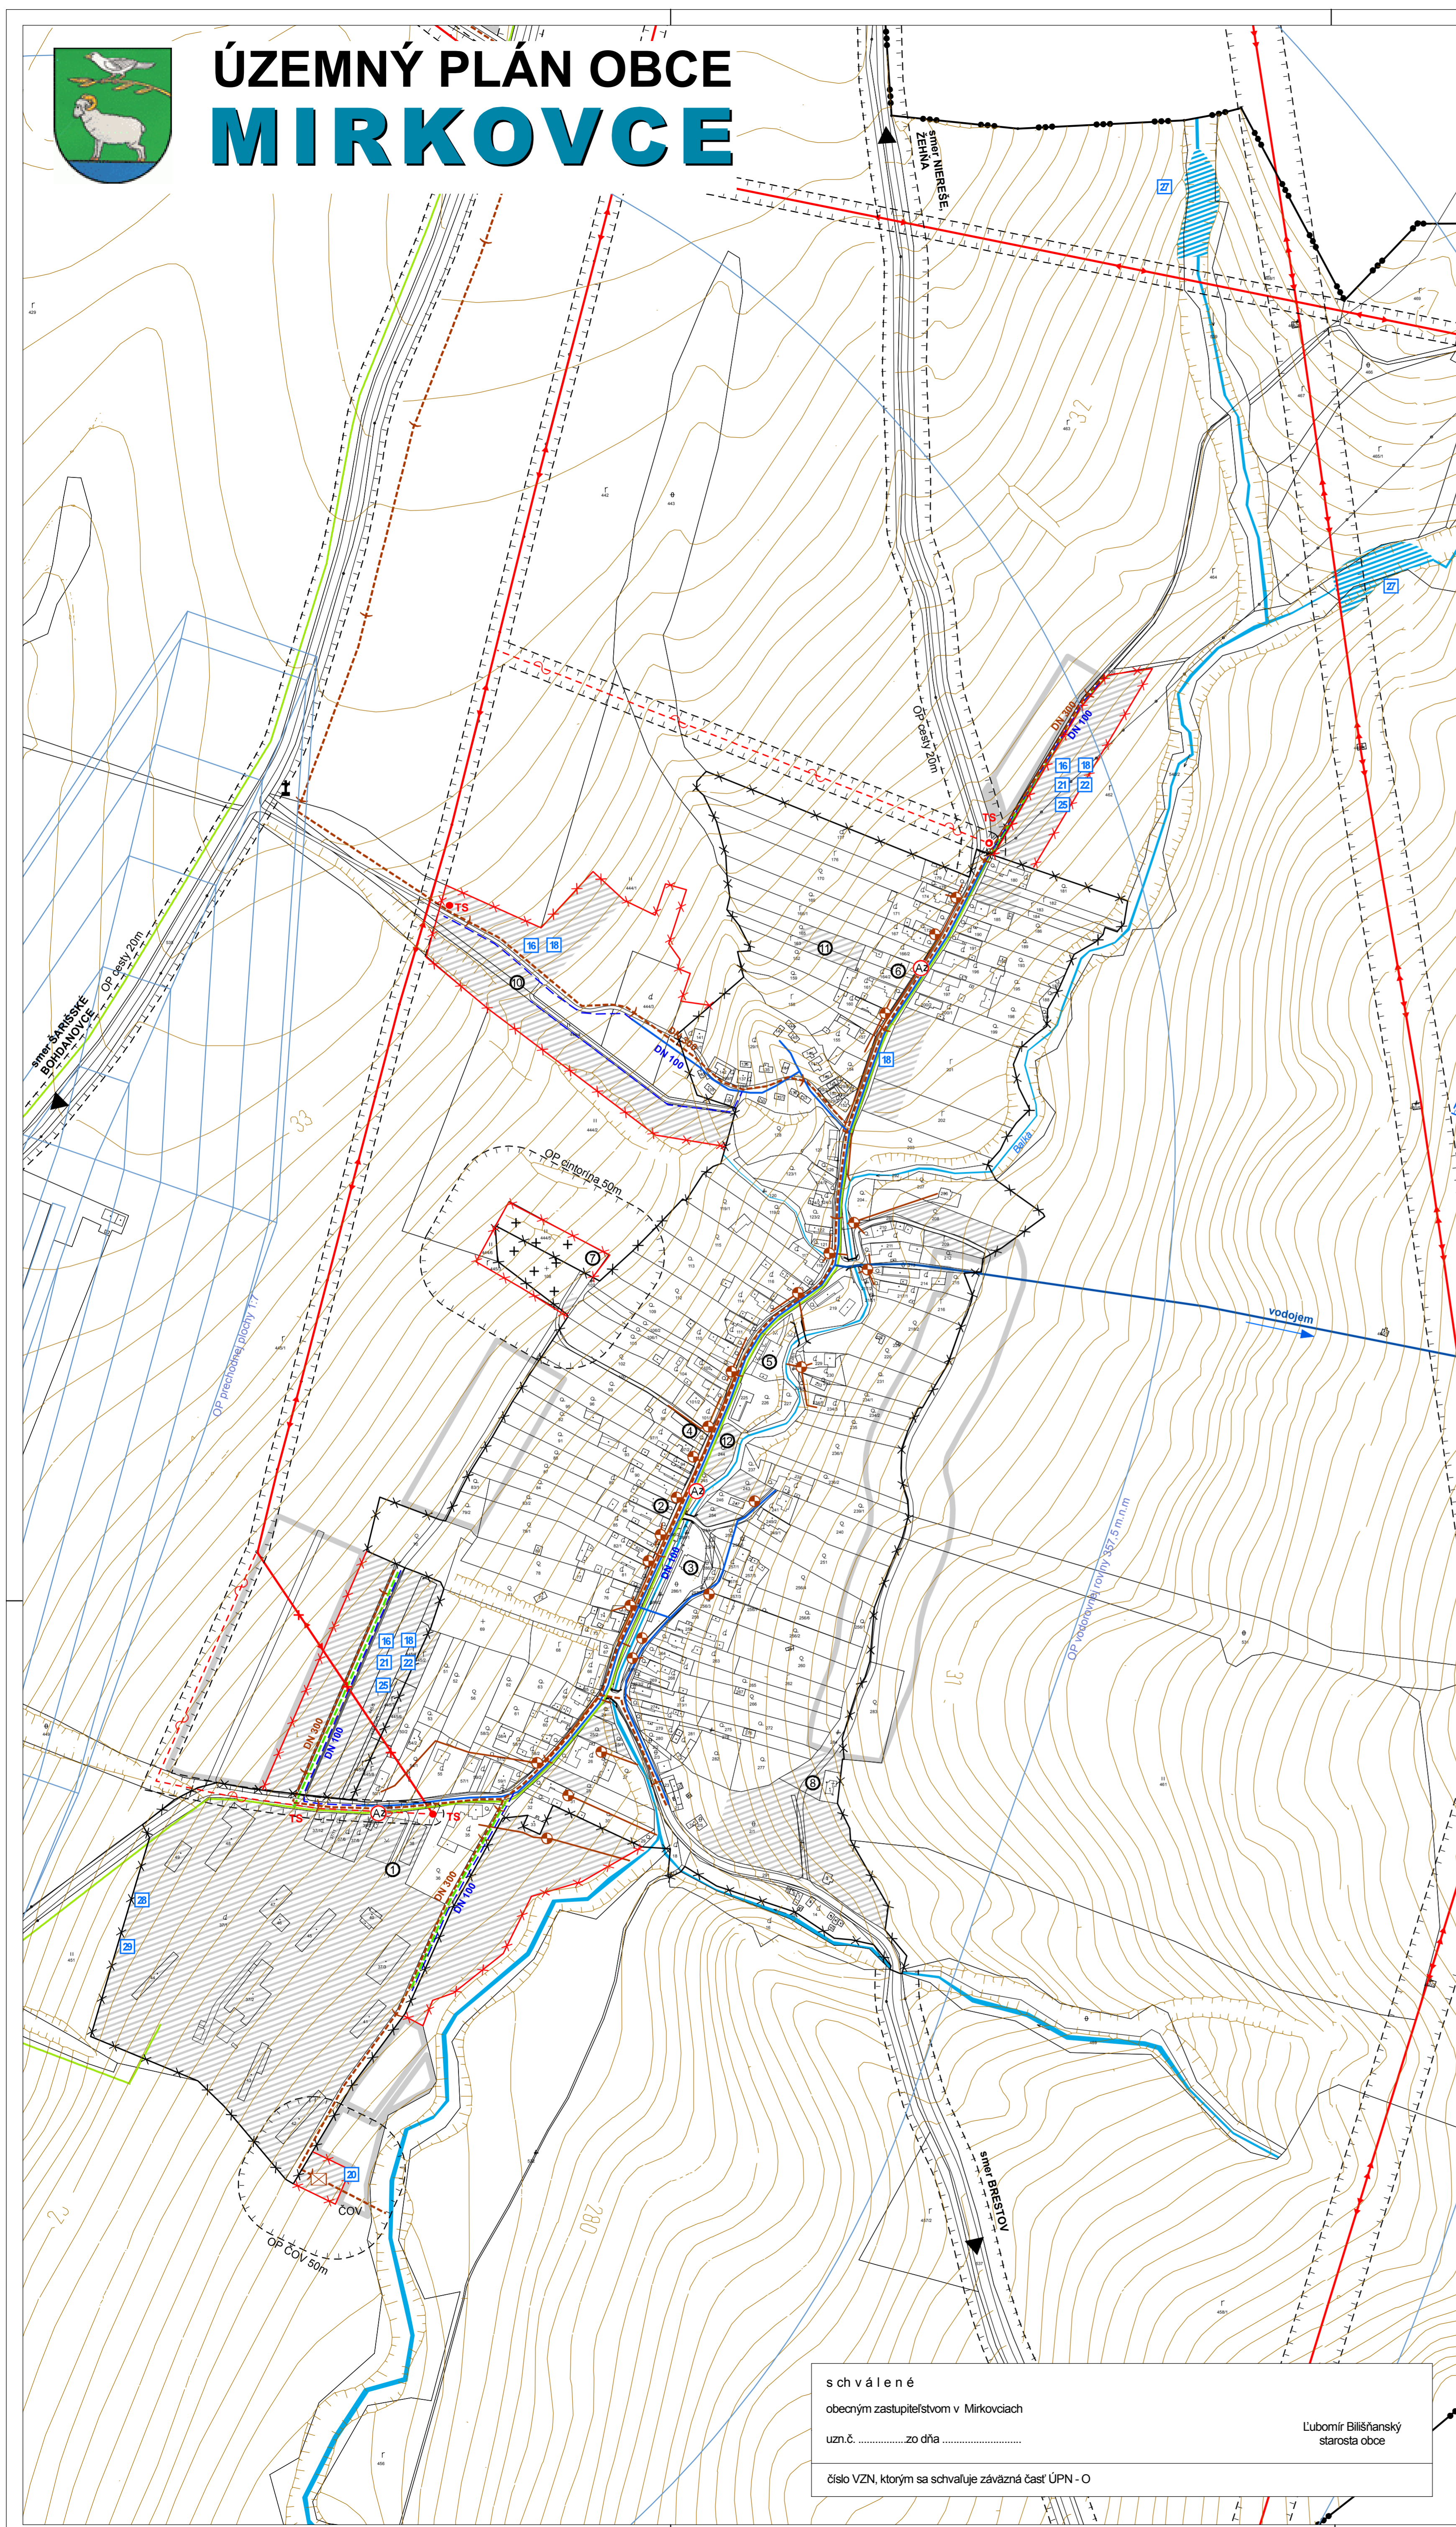

ÚZEMNÝ PLÁN OBCE MIRKOVCE

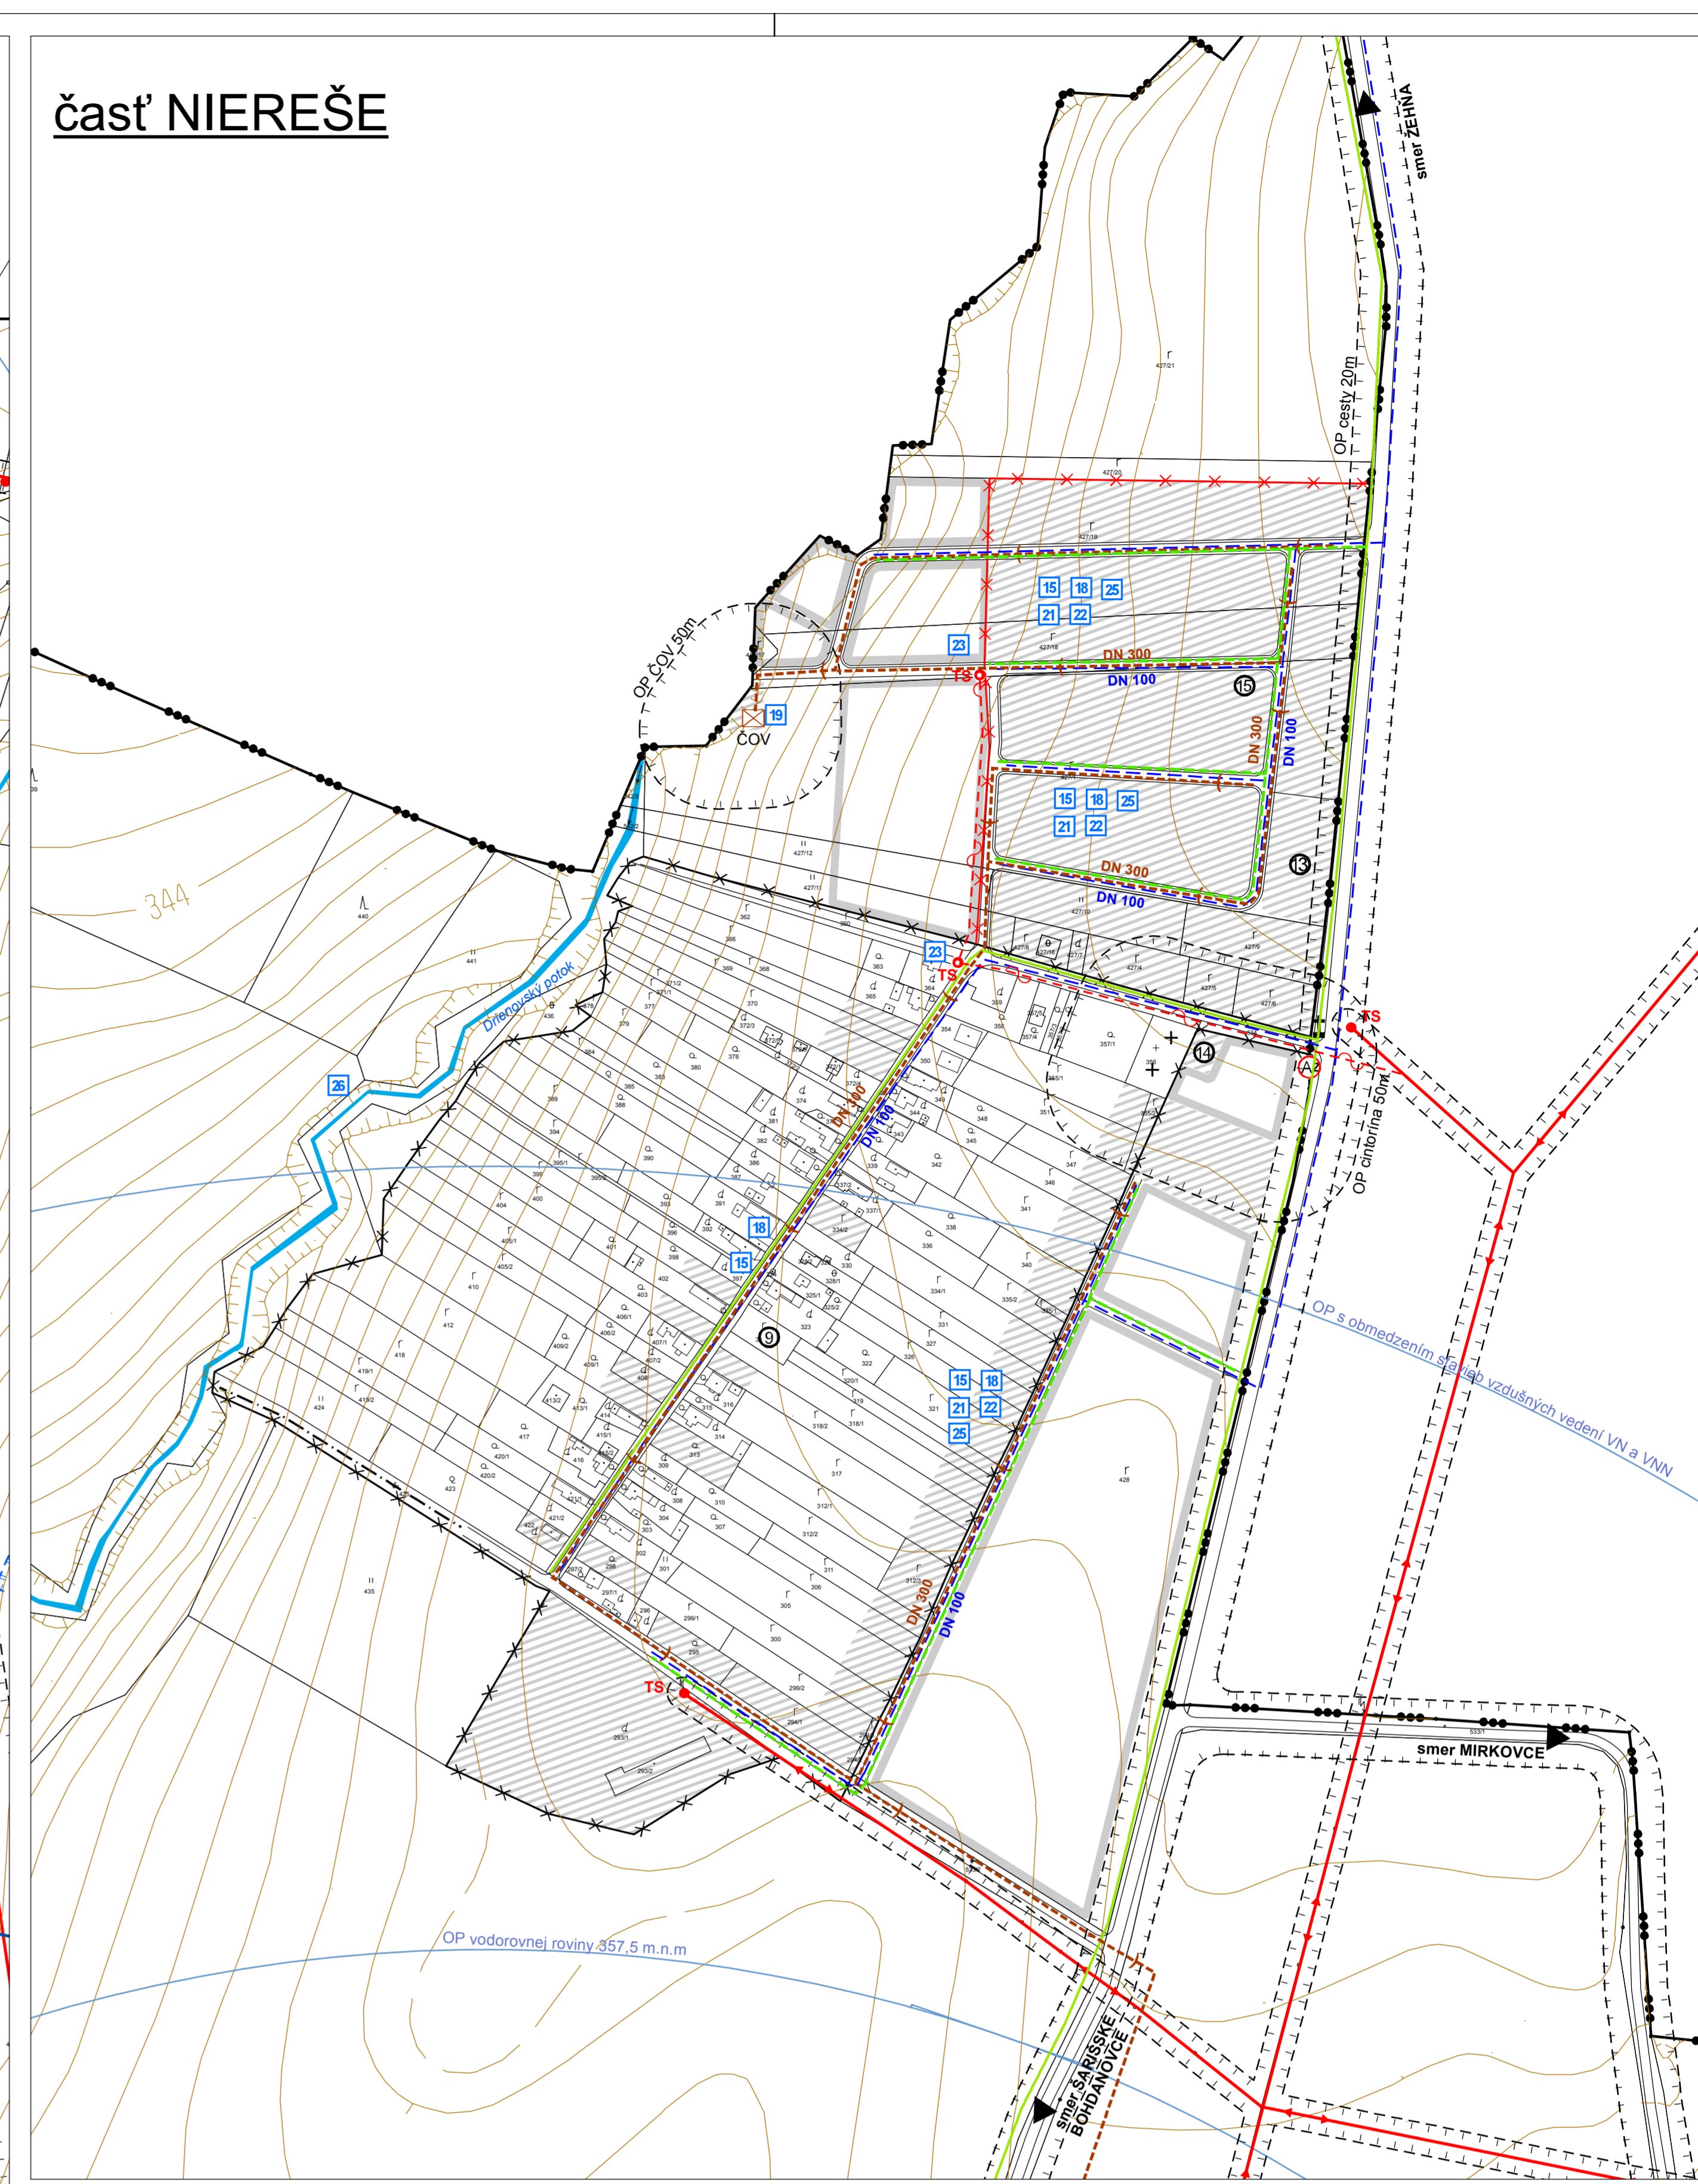

časť NIEREŠE



LEGENDA

stav	návrh	výhľad
		HRANICA KATASTRÁLNEHO ÚZEMIA
		HRANICA ZASTAVANÉHO ÚZEMIA K 1.1.1990
		HRANICA SKUTOČNE ZASTAVANÉHO ÚZEMIA
		OCHRANNÉ PÁSMA VŠETKÝCH DRUHOV
		CESTA III. TRIEDY
		MIESTNE KOMUNIKÁCIE
		NESPEVNENÉ KOMUNIKÁCIE
		MOST
		OCHRANNÉ PÁSMA LETISKA MIRKOVCE
		TRANSFORMAČNÁ STANICA 22/0,4 kV
		VEDENIE VN 22 kV - VZDUŠNÉ
		VEDENIE VN 22 kV - KÁBLOVÉ
		VEDENIE VN 400 kV - VZDUŠNÉ
		VEDENIE VN 22 kV - NA ZRUŠENIE
		STL PLYNOVOD
		VODOVODNÁ SIETĚ
		DOMOVÁ ČISTIAREŇ ODPADOVÝCH VÔD
		ČISTIAREŇ ODPADOVÝCH VÔD
		KANALIZAČNÁ SIETĚ
		ZASTAVANÉ ÚZEMIE
		VODNÉ TOKY A PLOCHY

OBČIANSKA VYBAVENOSŤ

①	- KOVO, S.R.O., PNEUSERVIS, PEKÁREŇ, DESPAN SERVIS,
②	- ZÁKLADNÁ ŠKOLA, ③ - RÍMSKOKATOLICKÝ KOSTOL KRISTA KRÁĽA,
④	- POTRAVINY, ⑤ - OBECNÝ ÚRAD, MIESTNA KNÍŽNICA,
⑥	- HASIČSKÝ ZBOR, POTRAVINY, ⑥ - ZÁKLADNÁ ŠKOLA,
⑦	- DOM SMŮTKU, ⑧ - KOSTOL SV. JÁNA NEPOMUCKÉHO,
⑨	- GRECKOKATOLICKÝ KOSTOL

NAVRHOVANÁ OBČIANSKA VYBAVENOSŤ

⑩	- KOMUNITNÉ CENTRUM, ⑪ - MATERSKÁ ŠKOLA MIRKOVCE,
⑫	- DOM SENIOROV, KLUB, LEKÁRSKE AMBULANCIE,
⑬	- VIACÚČELOVÁ SÁLA, OBCHOD, SLUŽBY, REŠTAURÁCIA,
⑭	- DOM SMŮTKU, ⑮ - MATERSKÁ ŠKOLA NIEREŠE

VEREJNOPROSPEŠNÉ STAVBY

15.	VÝSTAVBA VODOVODNEJ SIETE NIEREŠE
16.	ROZŠÍRENIE VODOVODNEJ SIETE MIRKOVCE
17.	ROZŠÍRENIE VODOJEMU
18.	VÝSTAVBA KANALIZAČNEJ SIETE
19.	VÝSTAVBA ČOV NIEREŠE
20.	VÝSTAVBA ČOV MIRKOVCE
21.	ROZŠÍRENIE SIETE STL A NTL ROZVODOV PLYNU
22.	ROZŠÍRENIE ROZVODOV EL. ENERGIE
23.	VÝSTAVBA TRANSFORMAČNÝCH STANÍC A VN PRÍPOJKY NIEREŠE
24.	REKONŠTRUKCIA A VÝSTAVBA TRAFOSTANIC A VN PRÍPOJKY MIRKOVCE
25.	ROZŠÍRENIE SIETE VEREJNÉHO OSVETLENIA
26.	PROTIPOVODNÉ OPATRENIA NA VODNÝCH TOKOCH
27.	REALIZÁCIA RETENČNÝCH VODNÝCH NÁDRŽÍ
28.	KOMPOSTOVIŠKO
29.	ZBERNÝ DVOR

schválené
obecným zastupiteľstvom v Mirkovciach
uzn.č. zo dňa

Lubomír Bilíšňanský
starosta obce

číslo VZN, ktorým sa schvaľuje záväzná časť ÚPN - O

ING.ARCH. VIKTOR MALINOVSKÝ Rázusova 44, 040 01 Košice tel/fax: 055/62 333 80 mobil: 0905 435 705 e-mail: vmalinovsky@stonline.sk www.malinovsky.sk	objednávateľ: Obecny úrad MIRKOVCE spracovateľ: ing.arch.Viktor Malinovský, PhD. a kol obsah výkresu: VÝKRES TECHNICKÉHO VYBAVENIA názov akcie: ÚZEMNÝ PLÁN OBCE MIRKOVCE mierka 1: 2 880 dátum: december 2014 formát: 12xA4
	č. výkresu 4