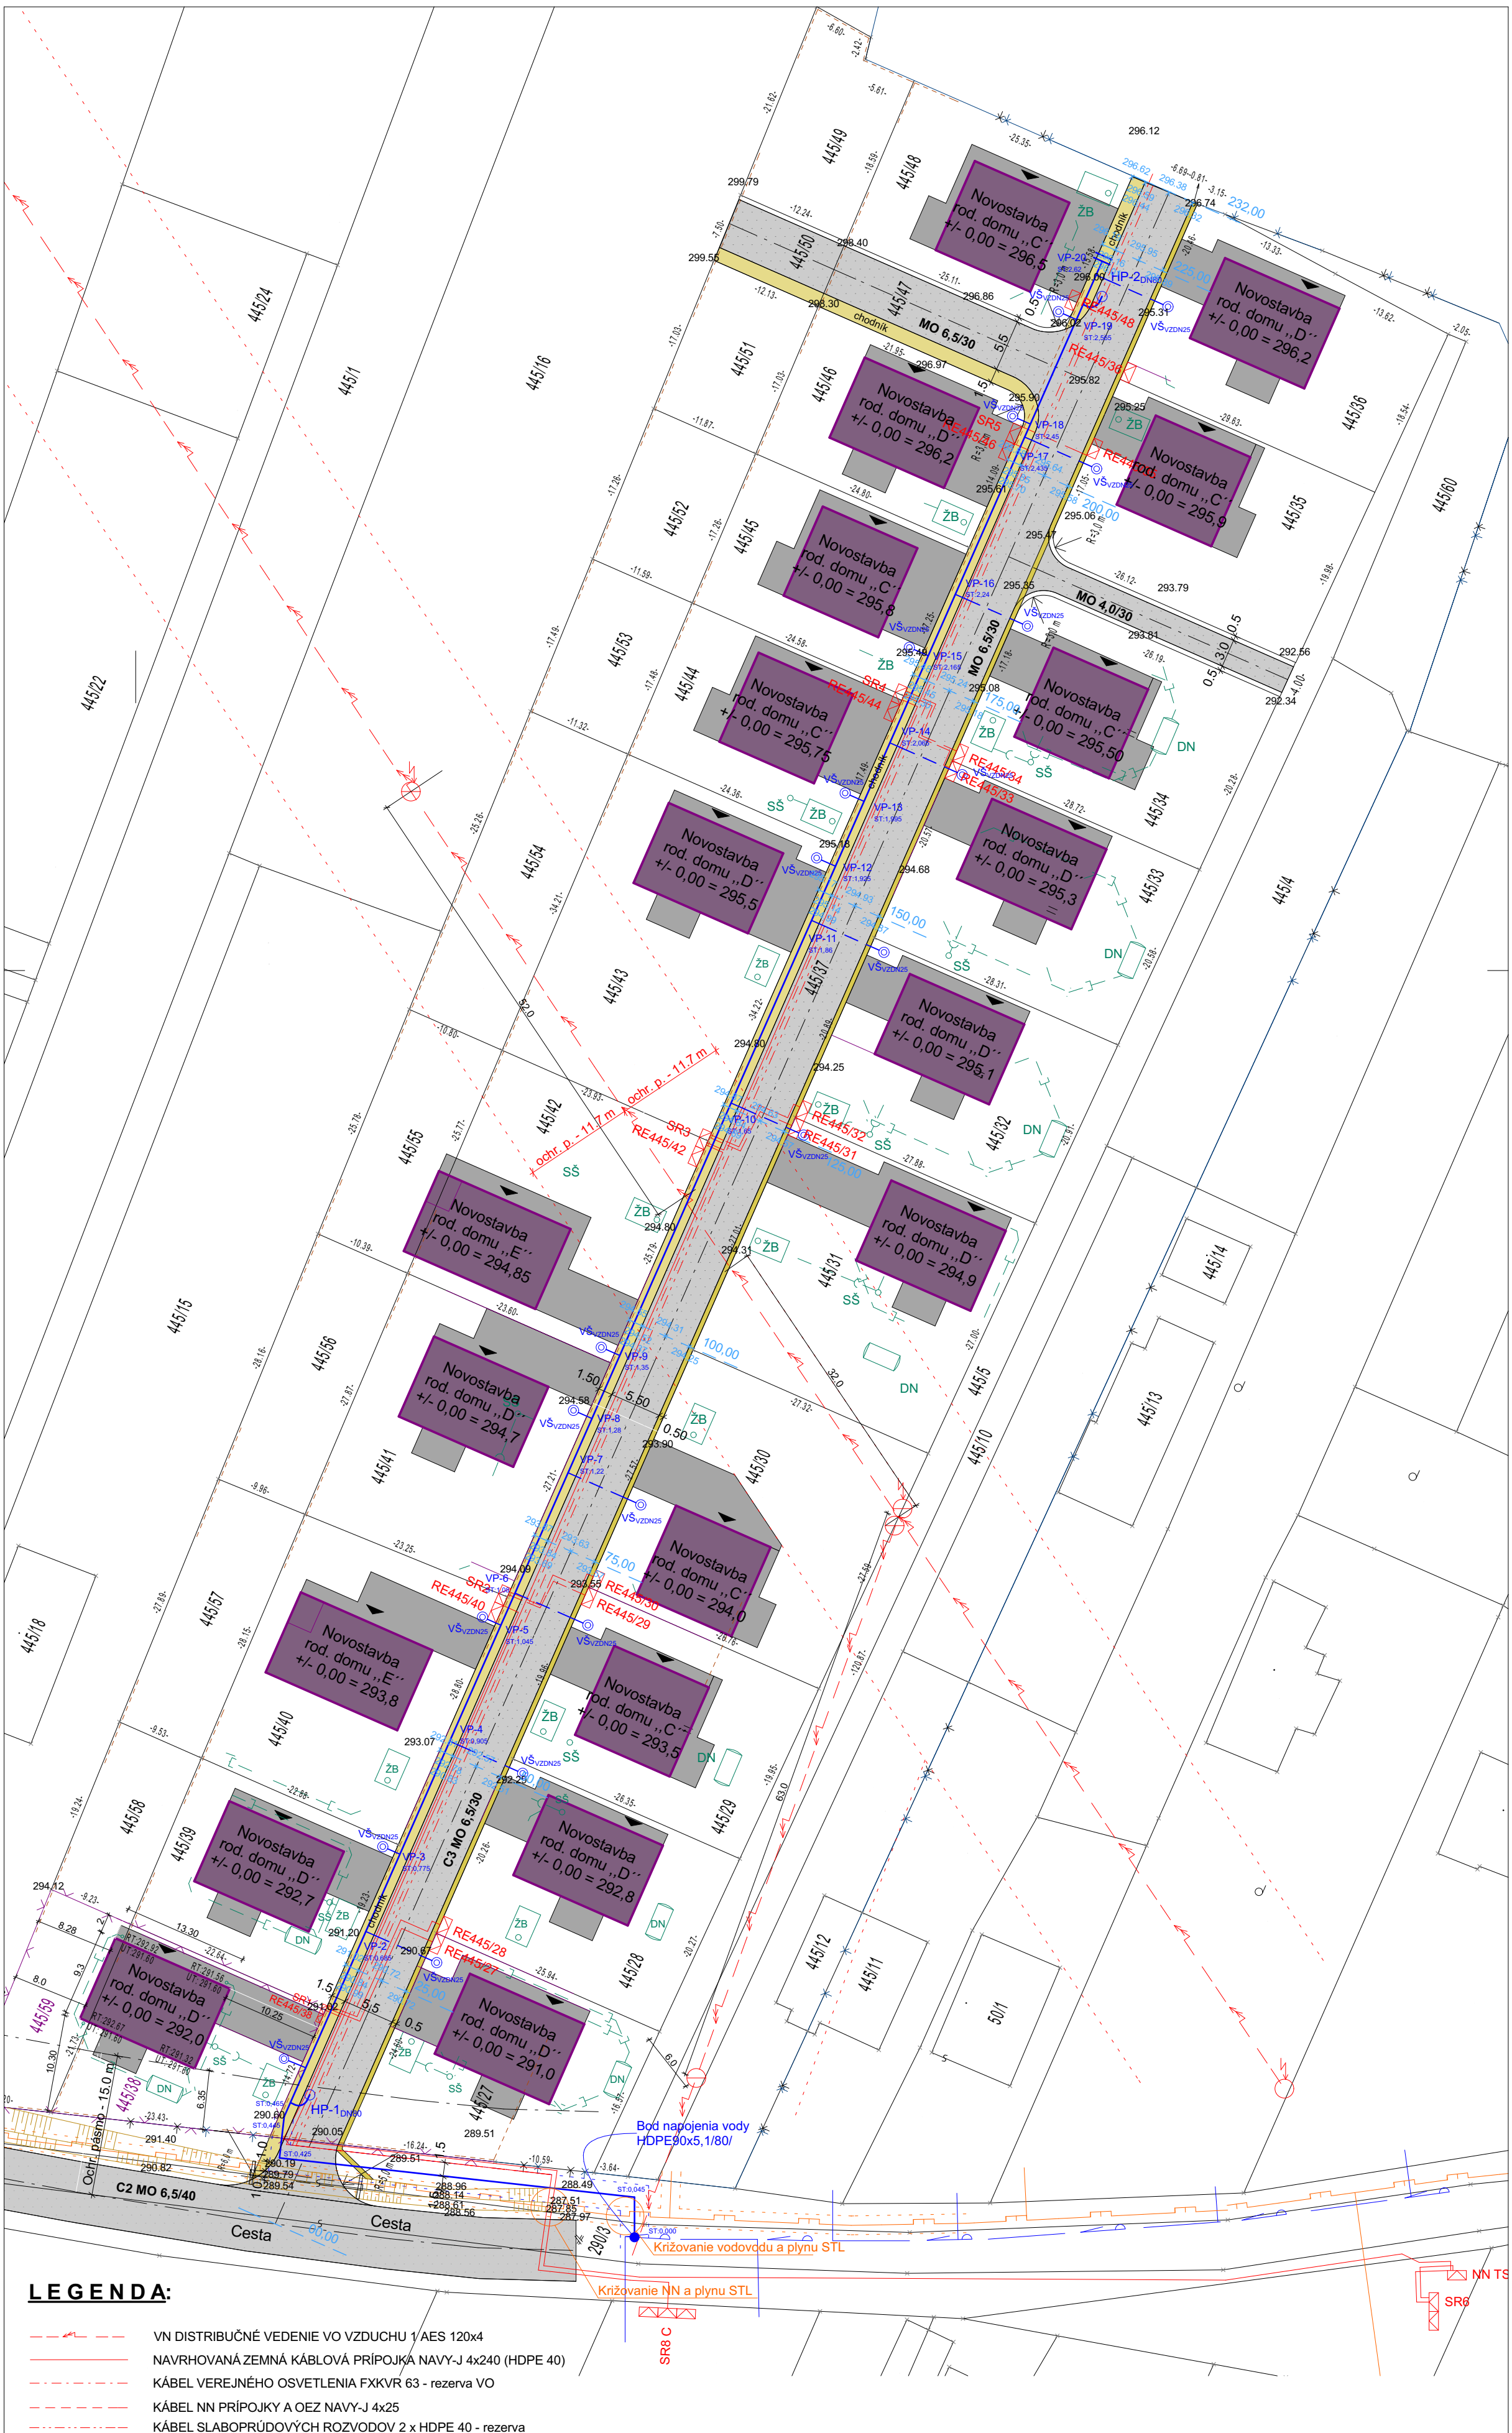

LEGENDA:

	VN DISTRIBUČNÉ VEDENIE VO VZDUCHU 1 AES 120x4
	NAVRHOVANÁ ZEMNÁ KÁBLOVÁ PRÍPOJKA NAVY-J 4x240 (HDPE 40)
	KÁBEL VEREJNÉHO OSVETLENIA FXKVR 63 - rezerva VO
	KÁBEL NN PRÍPOJKY A OEZ NAVY-J 4x25
	KÁBEL SLABOPRÚDOVÝCH ROZVODOV 2 x HDPE 40 - rezerva
RE 445/40	ELE. ELEKTROMEROVÁ A ISTIACA SÚSTAVA
SR1	ROZVODNÁ ISTIACA SKR.
	NAVRHOVANÉ ROZŠIRENIE ROZVODU VODY HDPE DN 90
	OBECNÝ ROZVOD VODY LT DN 80
	NAVRHOVANÉ VODOVODNÉ DOMOVÉ PRÍPOJKY PE DN 32x2,9/25/
	OCHRANNÉ PÁSMO VODOVOD
	NAVRHOVANÉ DOMOVÉ ROZVODY SPLAŠK. KANALIZÁCIE PVC DN 150
	NAVRHOVANÉ DOMOVÉ ROZVODY DAŽĎOVEJ KANALIZÁCIE PVC DN 100
	DISTRIBUČNÉ PLYNOVÉ VEDENIE STL 100 OCL
	EXISTUJÚCE PRÍPOJKY PLYNU STL 32 PE
	OCHRANNÉ PÁSMO PLYNU STL
ŽB	ŽB PREFABRIKOVANÁ ŽUMPA
DN	DAŽĎOVÁ NÁDRŽ PODZEMNÁ
SŠ	KANALIZAČNÉ ŠACHTY DOMOVÉ
DŠ	KANALIZAČNÉ ŠACHTY DAŽĎOVÉ
VŠ	DOMOVÉ VODOMERNÉ ŠACHTY
HP-1,2	HYDRNATY POŽIARNE DN80 NADZEMNÉ
	KATASTRÁLNA HRANICA
	PLOCHA NAVRHOVANEJ KOMUNIKÁCIE S = 1570,79 m²
	PLOCHA NAVRHOVANÉHO CHODNÍKA S = 401,87 m²
	PLOCHA BET. ŽĽABU DAŽĎOVEJ VODY S = 116,50 m²

ZOZNAM OBJEKTOV:

SO-01 NAVRHOVANÁ KOMUNIKÁCIA A CHODNÍK
SO-02.1 NN ROZVODY
SO-02.2 NN PRÍPOJKY A OEZ
SO-03 SLABOPRÚDOVÉ ROZVODY
VEREJNÉ OSVETLENIE VO
SO-04 ROZŠIRENIE OBECNÉHO VODOVODU
DOMOVÉ VODOVODNÉ PRÍPOJKY
ROZVODY SPLAŠKOVEJ KANALIZÁCIE
ŽUMPY BETÓNOVÉ
ROZVODY DAŽĎOVEJ KANALIZÁCIE
DAŽĎOVÉ NÁDRŽE

Ochranné pásma elektroenergetických zariadení
- 1 m obojstranne u kábelových elektrických vedení 1 kV,
10 m obojstranne od krajného vodiča u vonkajších elektrických vedení pri napätí od 1 kV až nad 400 kV,

Ochranné pásma vodohospodárskych vedení a zariadení
- 1,5 m na obidve strany od vonkajšieho obrysu potrubia pri verejnom vodovode a verejnej kanalizácii do priemeru 500 mm,

Na ochranu plynárenských zariadení sa zriaďujú podľa §27 energetického zákona ochranné pásma.
- 1 m pre NTL a STL plynovody a prípojky, ktorými sa rozvádzajú plyny v zastavanom území obce,

INVESTOR:	BUILDING BV s.r.o., Jarková 2, 080 01 Prešov		
STAVBA:	***IBV 20 RD - Dlhé brehy - Mirkovce*** *Mirkovce, KN-C 445/50, 445/47, 445/37 - cesta* *KN-C 445/38,39,40,41,42,43,44,45,46,48,49 - parcely* *KN-C 45/27,28,29,30,31,32,33,34,35,36 - parcely* *KN-C 445/59,58,57,56,55,54,53,52,51 - parcely*	PROJEKTANT: Juraj Neupauer STUPEŇ PD: Stavebné povolenie DSP DÁTUM: 09/2021	Č. VÝKR.: **1.**
OBSAH:	**KOORDINAČNÁ SITUÁCIA**	MIERKA: 1:500	