ÚZEMNÝ PLÁN OBCE
MIRKOVCE
Zmeny a doplnky č.1
SCHÉMA ZÁVÄZNÝCH ČASTÍ RIEŠENIA A VEREJNOPROSPEŠNÝCH STAVIEB

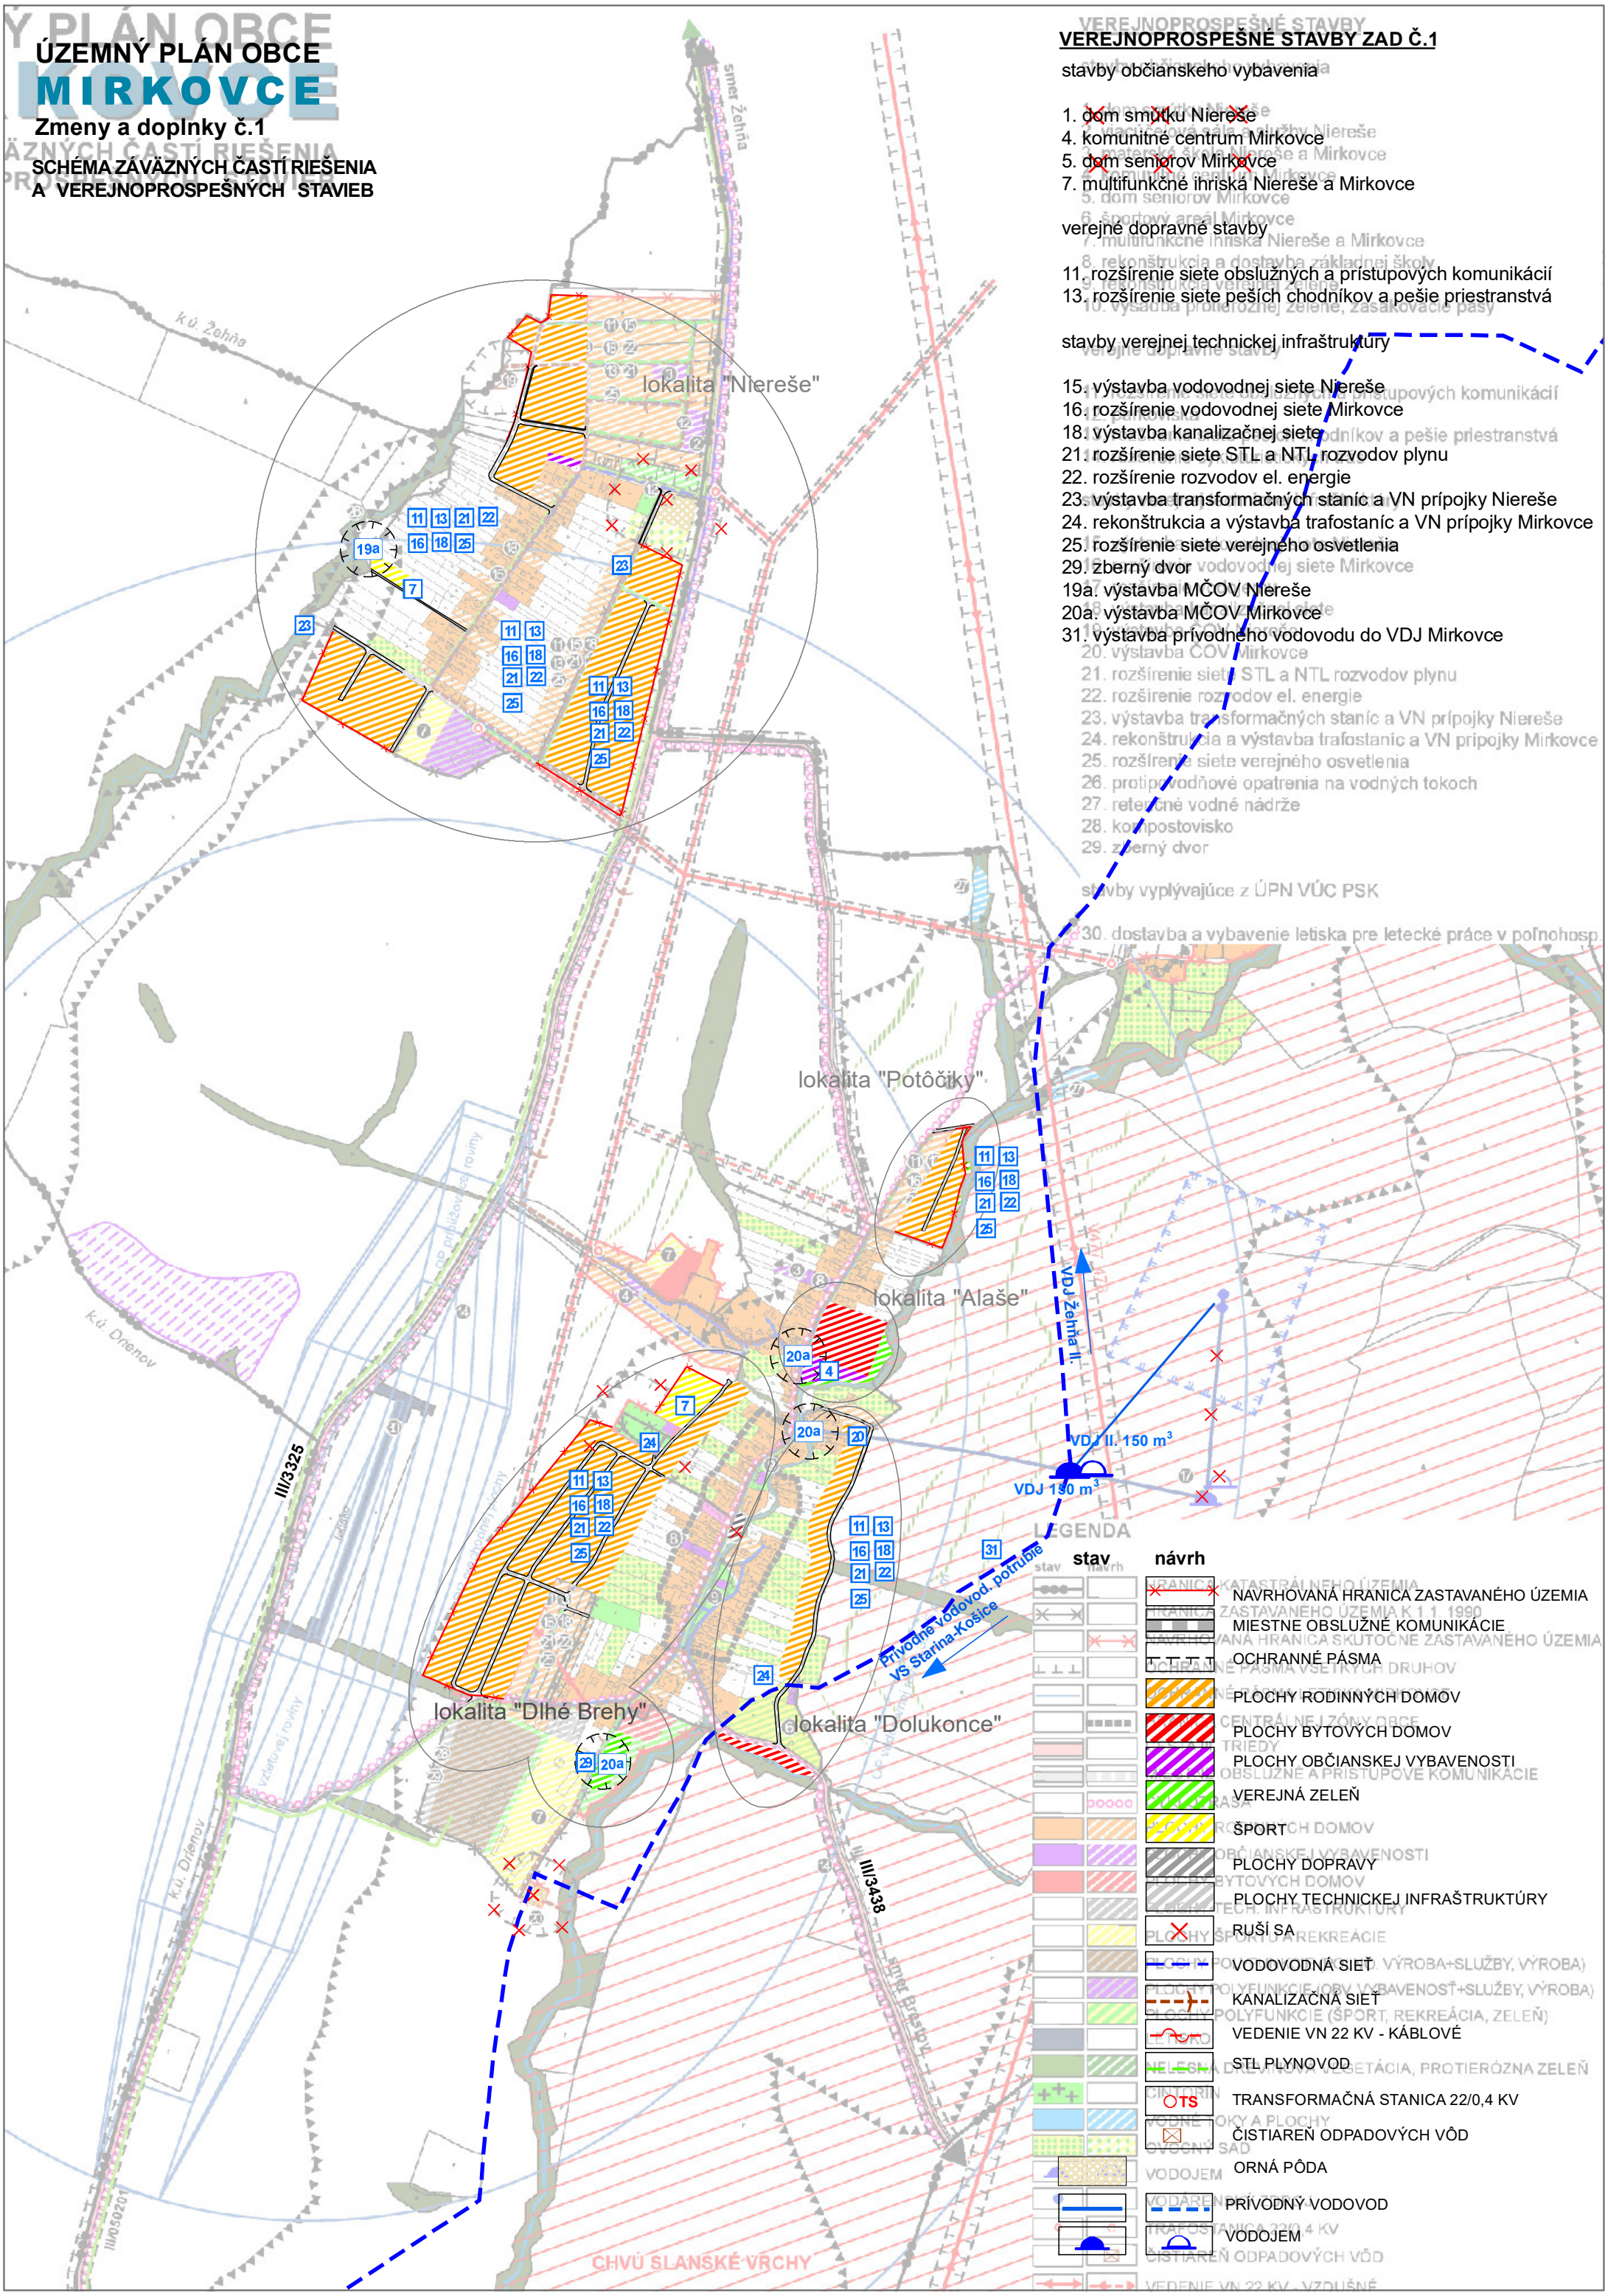

VEREJNOPROSPEŠNÉ STAVBY ZAD Č.1

stavby občianskeho vybavenia

1. dom smútku Niereše
4. komunitné centrum Mirkovce
5. dom seniorov Mirkovce
7. multifunkčné ihriská Niereše a Mirkovce

verejné dopravné stavby

11. rozšírenie siete obslužných a prístupových komunikácií
13. rozšírenie siete peších chodníkov a pešie priestranstvá

stavby verejnej technickej infraštruktúry

15. výstavba vodovodnej siete Niereše
16. rozšírenie vodovodnej siete Mirkovce
18. výstavba kanalizačnej siete
21. rozšírenie siete STL a NTL rozvodov plynu
22. rozšírenie rozvodov el. energie
23. výstavba transformačných staníc a VN prípojky Niereše
24. rekonštrukcia a výstavba trafostaníc a VN prípojky Mirkovce
25. rozšírenie siete verejného osvetlenia
29. zberný dvor
19a. výstavba MČOV Niereše
20a. výstavba MČOV Mirkovce
31. výstavba prívodného vodovodu do VDJ Mirkovce