


ÚZEMNÝ PLÁN OBCE
MIRKOVCE
Zmeny a doplnky č.1

lokalita "Dolukonce"
lokalita "Alaše"
lokalita "Potôčiky"

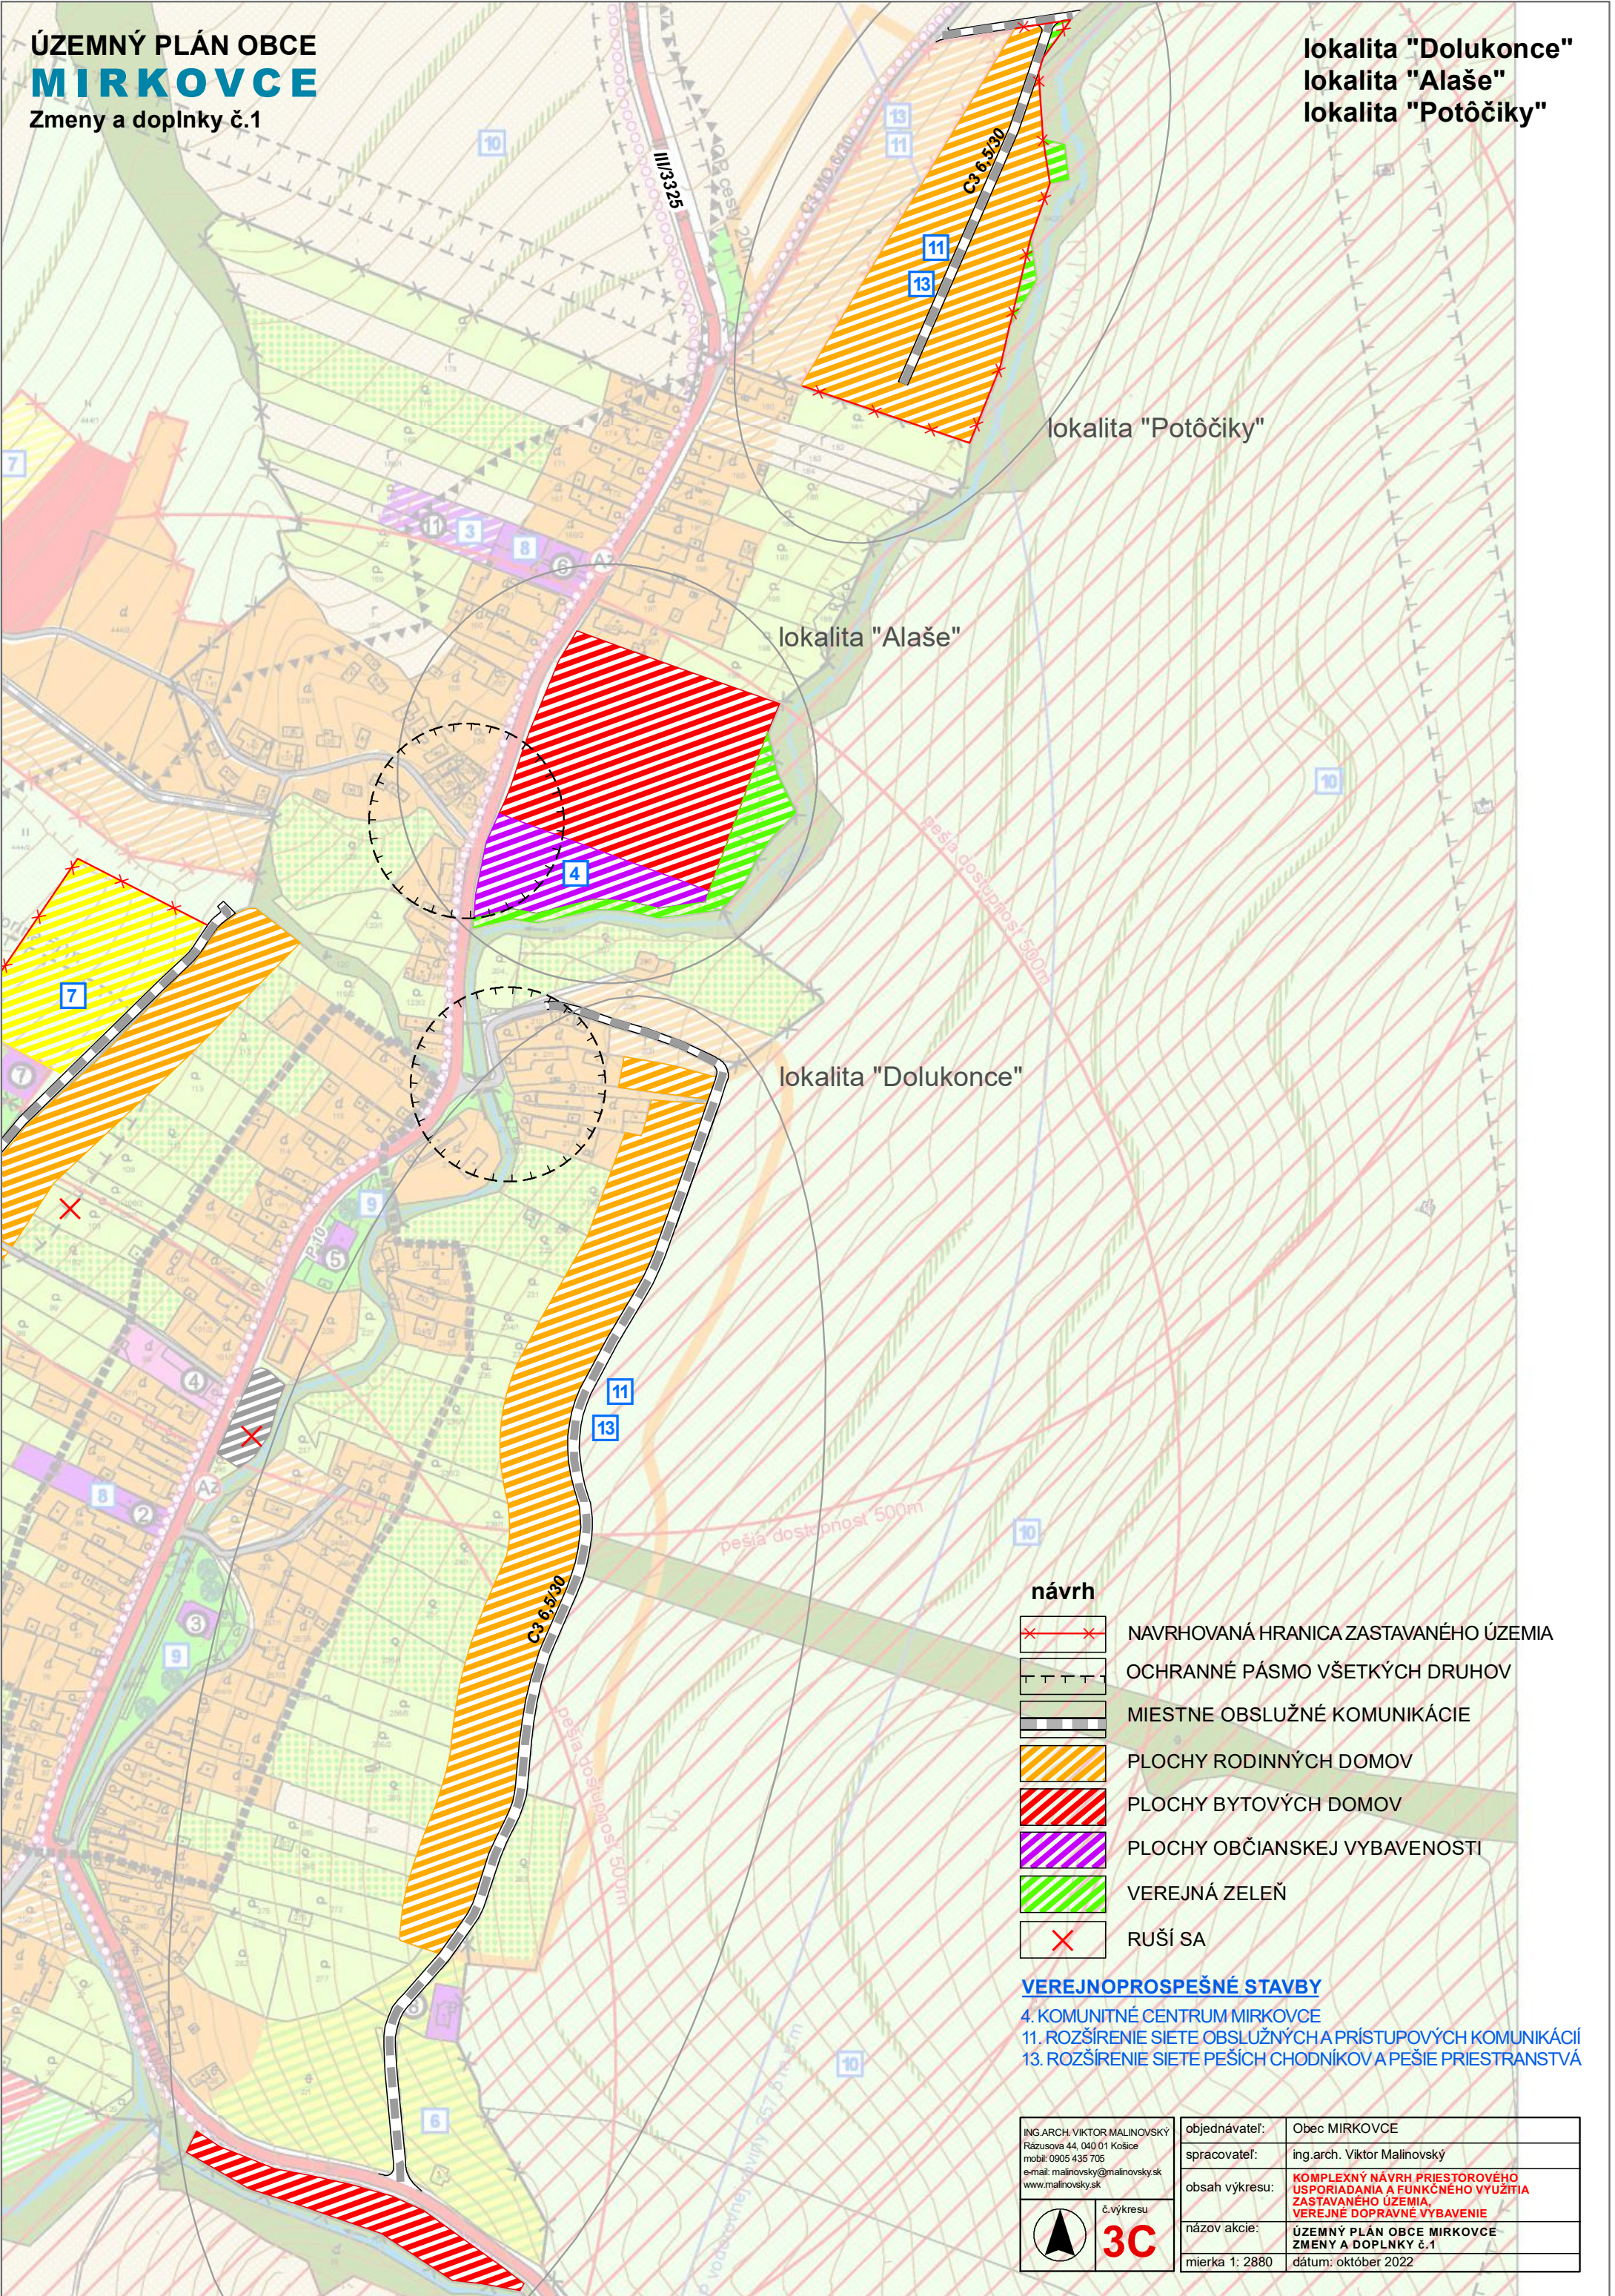

- návrh**
- NAVRHOVANÁ HRANICA ZASTAVANÉHO ÚZEMIA
 - OCHRANNÉ PÁSMO VŠETKÝCH DRUHOV
 - MIESTNE OBSLUŽNÉ KOMUNIKÁCIE
 - PLOCHY RODINNÝCH DOMOV
 - PLOCHY BYTOVÝCH DOMOV
 - PLOCHY OBČIANSKEJ VYBAVENOSTI
 - VEREJNÁ ZELEŇ
 - RUŠÍ SA

VEREJNOPROSPEŠNÉ STAVBY
4. KOMUNITNÉ CENTRUM MIRKOVCE
11. ROZŠÍRENIE SIETE OBSLUŽNÝCH A PRÍSTUPOVÝCH KOMUNIKÁCIÍ
13. ROZŠÍRENIE SIETE PEŠÍCH CHODNÍKOV A PEŠIE PRIESTRANSTVÁ

ING ARCH VIKTOR MALINOVSKÝ Rázusova 44, 040 01 Košice mobil: 0905 435 705 e-mail: malinovskyy@gmail.com www.malinovsky.sk	objednávateľ: Obec MIRKOVCE
	spracovateľ: ing.arch. Viktor Malinovský
	obsah výkresu: KOMPLEXNÝ NÁVRH PRIESTOROVÉHO USPORIADANIA A FUNKČNÉHO VYUŽITIA ZASTAVANÉHO ÚZEMIA, VEREJNÉ DOPRAVNÉ VYBAVENIE
	názov akcie: ÚZEMNÝ PLÁN OBCE MIRKOVCE ZMENY A DOPLNKY č.1
	mierka 1: 2880 dátum: október 2022