


Zmeny a doplnky č.1

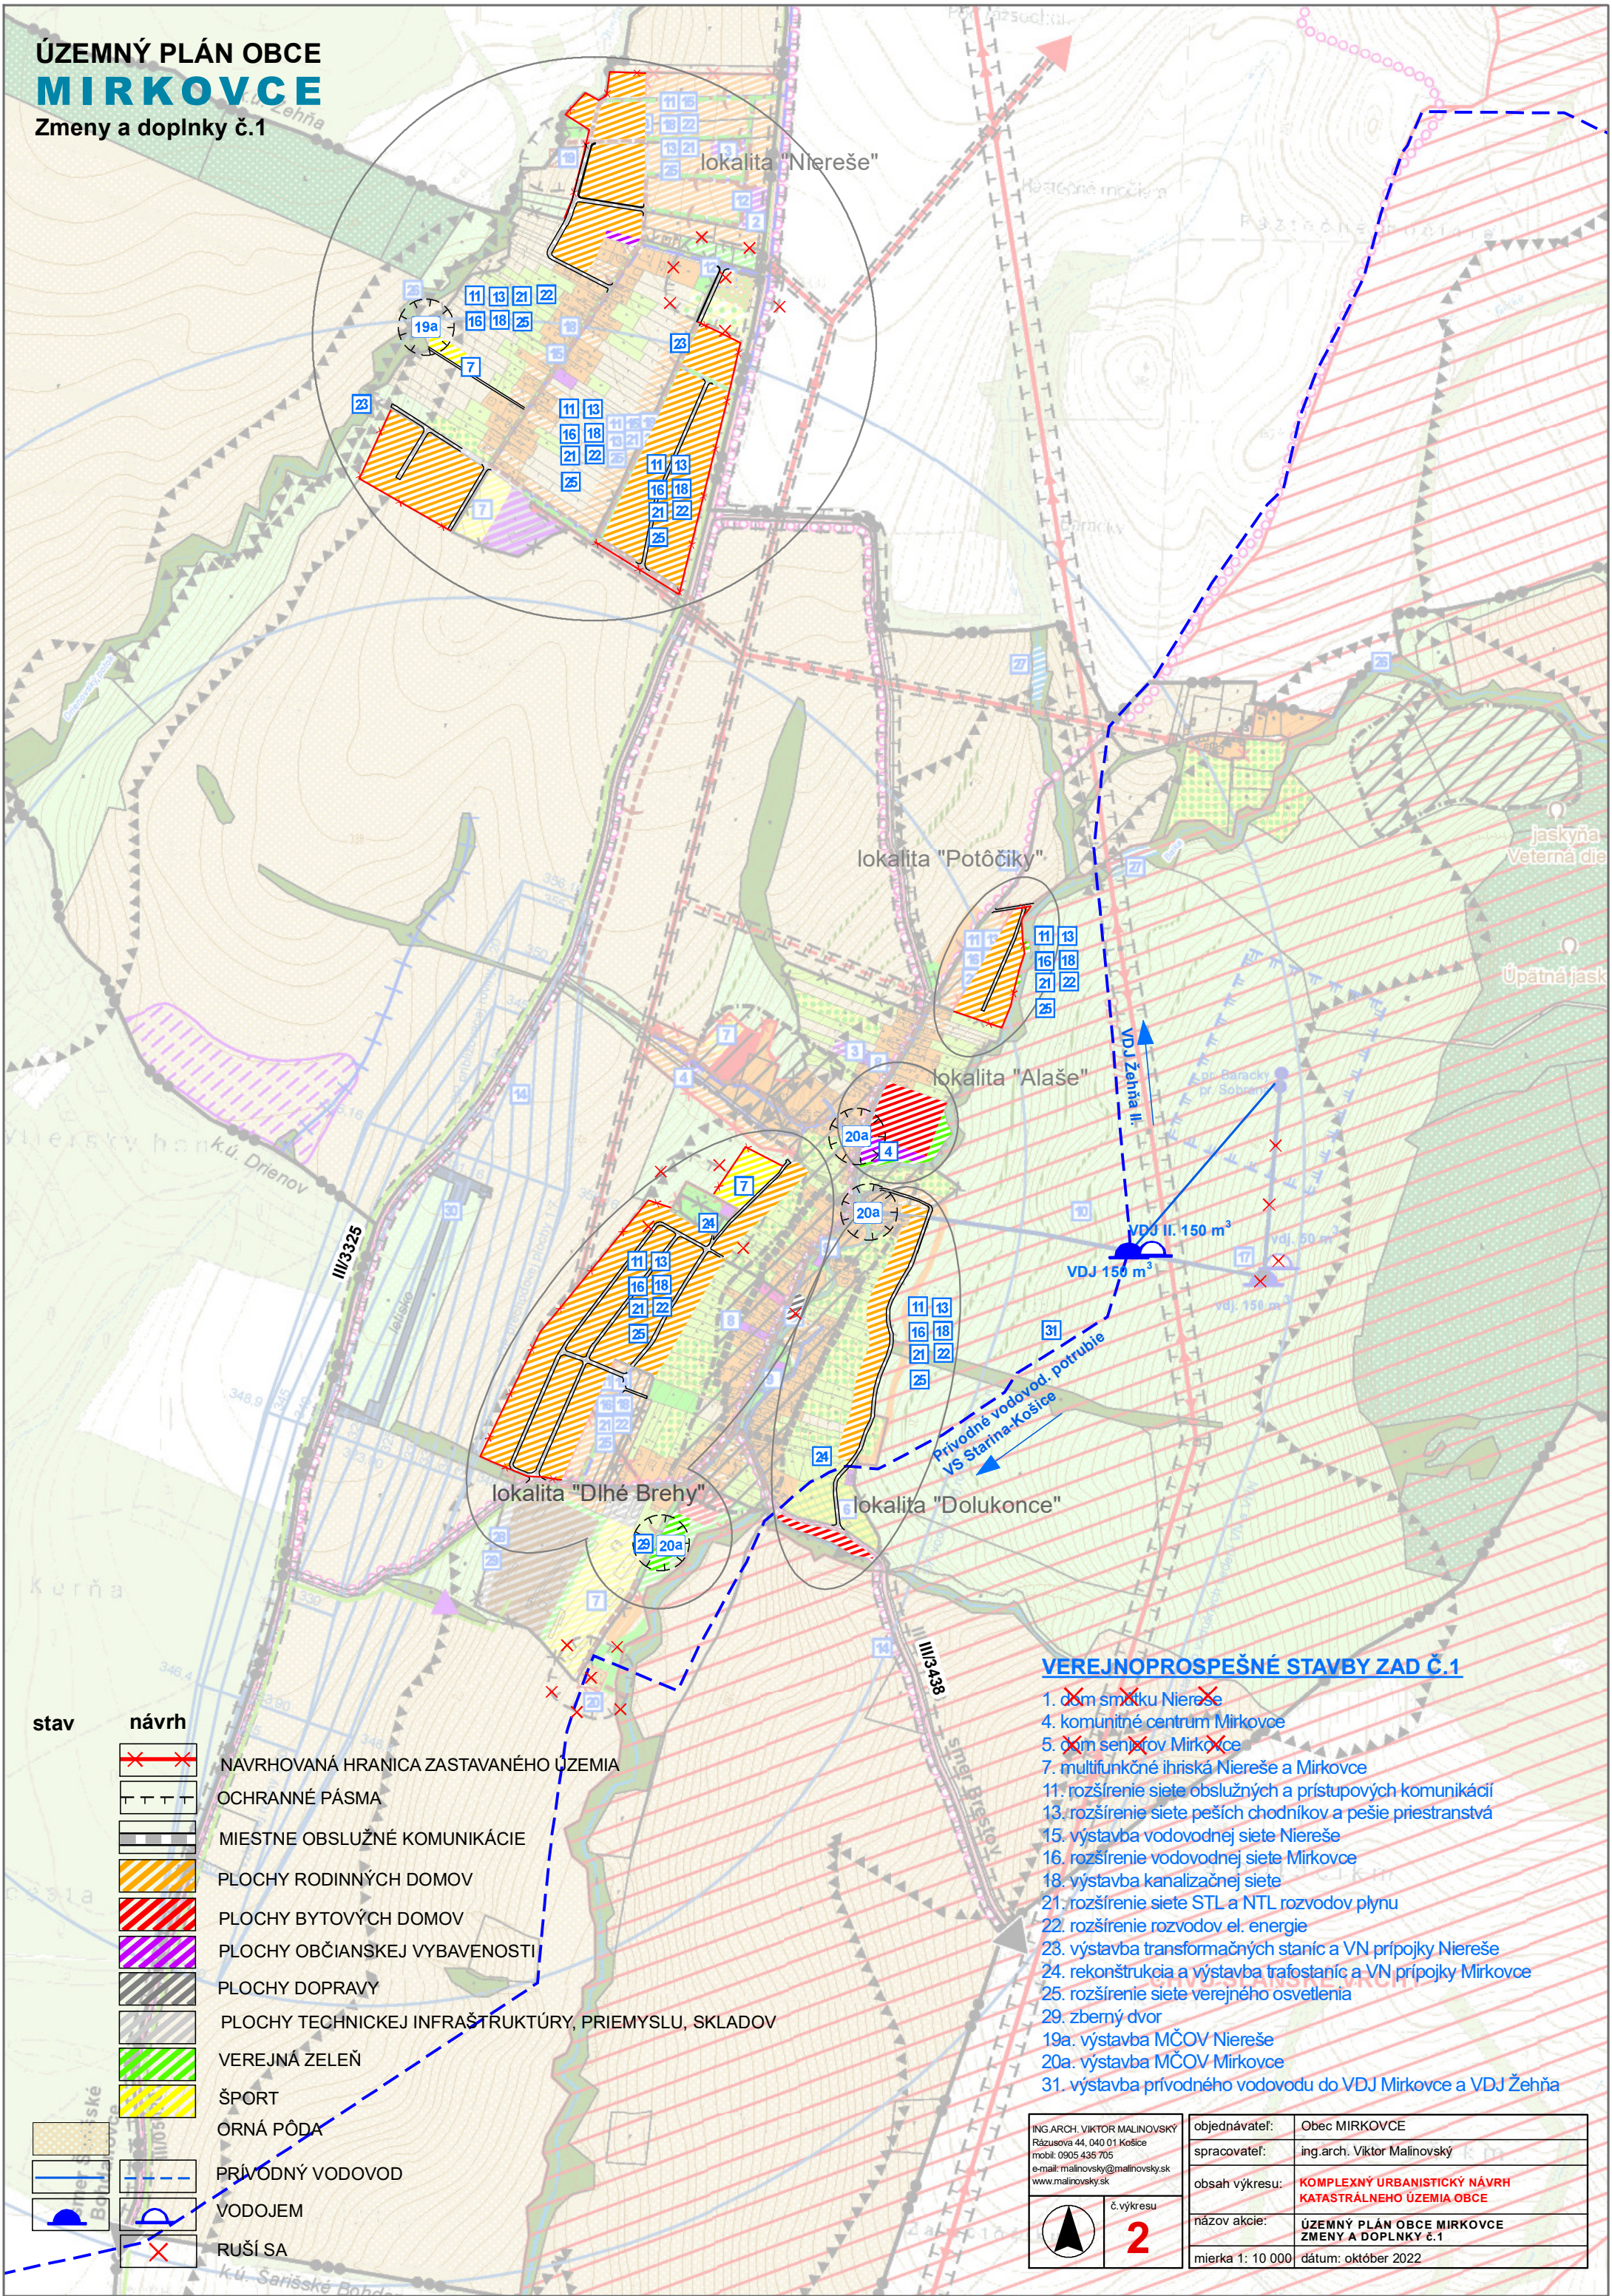

VEREJNOPROSPEŠNÉ STAVBY ZAD Č.1

1. dom smotku Niereše
4. komunitné centrum Mirkovce
5. dom seniorov Mirkovce
7. multifunkčné ihriská Niereše a Mirkovce
11. rozšírenie siete obslužných a prístupových komunikácií
13. rozšírenie siete peších chodníkov a pešie priestranstvá
15. výstavba vodovodnej siete Niereše
16. rozšírenie vodovodnej siete Mirkovce
18. výstavba kanalizačnej siete
21. rozšírenie siete STL a NTL rozvodov plynu
22. rozšírenie rozvodov el. energie
23. výstavba transformačných staníc a VN prípojky Niereše
24. rekonštrukcia a výstavba trafostaníc a VN prípojky Mirkovce
25. rozšírenie siete verejného osvetlenia
29. zberný dvor
- 19a. výstavba MČOV Niereše
- 20a. výstavba MČOV Mirkovce
31. výstavba prívodného vodovodu do VDJ Mirkovce a VDJ Žehňa

ING.ARCH. VIKTOR MALINOVSKÝ
Rázusova 44, 040 01 Košice
mobil: 0905 435 705
e-mail: malinovsky@malinovsky.sk
www.malinovsky.sk



č.výkresu

2

objednávateľ:	Obec MÍRKOVCE
spracovateľ:	ing.arch. Viktor Malinovský
obsah výkresu:	KOMPLEXNÝ URBANISTICKÝ NÁVRH KATASTRÁLNEHO ÚZEMIA OBCE
názov akcie:	ÚZEMNÝ PLÁN OBCE MÍRKOVCE ZMENY A DOPLNKY č.1
mierka 1: 10 000	dátum: október 2022